


بيانات المعاملة	رقم المسألة / تاريخها / كروكي ارشادي	موضوع الكروكي تاريخ انعقاد الكروكي التخطيط
بيانات المالكين	بيانات الصوك	
بيانات الكروكي	بيانات الكروكي	

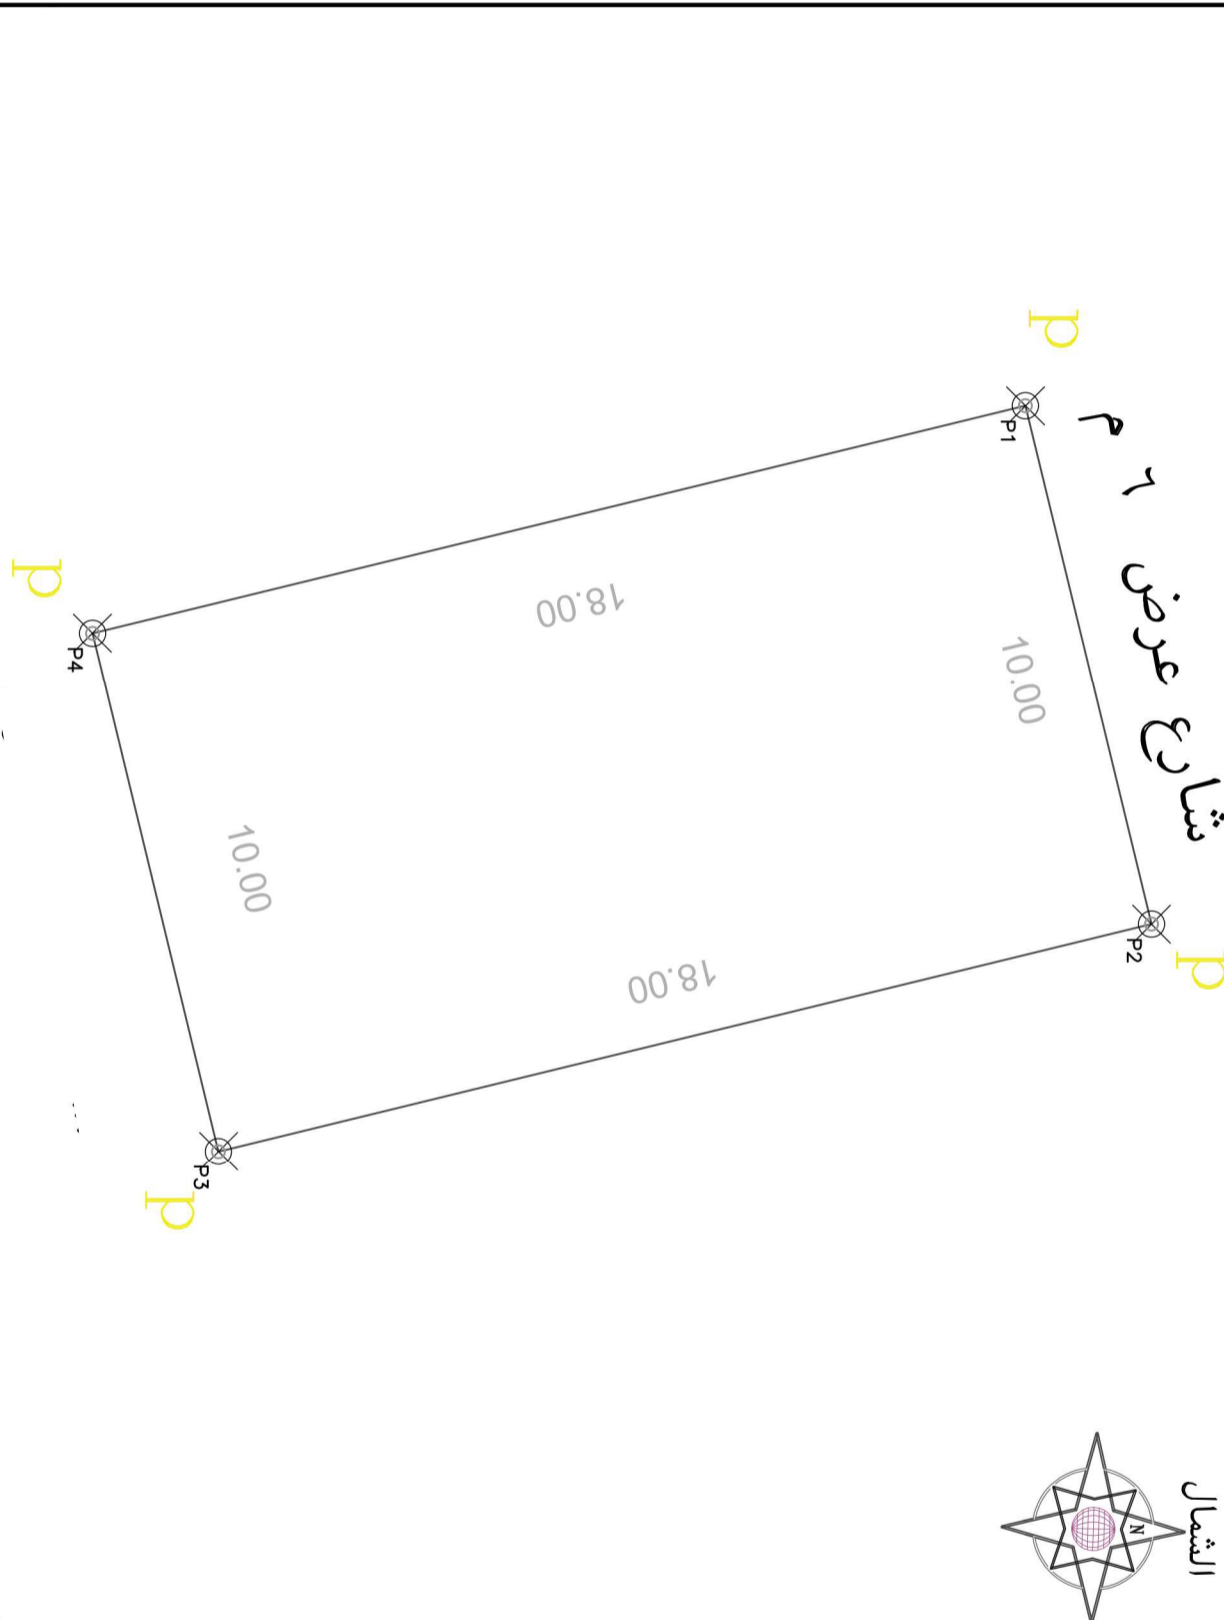

المساحة	المساحة / المهندس	مدير الادارة
فحص الملكيات	الاقامة	توقيع المستضئ
تخطيط المدينة/البلدية الفرعية	<input type="checkbox"/> الرسم <input type="checkbox"/> المساح <input type="checkbox"/> مهندس التخطيط <input type="checkbox"/> مهندس البلدية <input type="checkbox"/> مهندس تخطيط المدينة <input type="checkbox"/> مدير الخدمات <input type="checkbox"/> مدير علم التخطيط العمراني <input type="checkbox"/> رئيس البلدية	بيانات المكتب الهندسي
اسم المكتب	شركة اصول الهندسة للاستشارات الهندسية	بيانات المكتب الهندسي
المهندس	تاريخ الرفع المساحي ١٤٤٥-٩-١٩	المهندس
المساح	صدر على ابراهيم صالح	المساح
رقم التسجيل في الامانة	للتواصل ٥٣٤٩٧٧٧٥٩	رقم التسجيل في الامانة
اسم المسؤل	مدير على ابراهيم صالح	اسم المسؤل

حد الصرك
حد الطبيعية

تم الوقوف على الموقع يتاما على ارشاد المالك
الموقع عبارة عن مبنى قائم
الطبيعية مطابقة للمك

شركة اصول الهندسة
أصول الهندسة
الهئية المدنية
شركة
CR: 4030450233
ختم المكتب



بموجب التنظيم لكامل الموقع

بموجب الطبيعة لكامل الموقع

بموجب المك لكامل الموقع

الاتجاه	بموجب الطبيعة لكامل الموقع	بموجب المك لكامل الموقع
شمال	بسطول ١٠متر يحدها شارع عرض ١٠م	بسطول ١٠متر يحدها شارع عرض ١٠م
شرق	بسطول ١٨متر يحدها بيت عوض يحيى	بسطول ١٨متر يحدها بيت عوض يحيى
جنوب	بسطول ١٠متر يحدها بيت محمد الشمري	بسطول ١٠متر يحدها بيت محمد الشمري
غرب	بسطول ١٨متر يحدها ارض حنيف	بسطول ١٨متر يحدها ارض حنيف
المساحة	٢م ١٨٠	٢م ١٨٠

احداثيات الموقع حسب نظام احداثيات الصالح	UTM-7GS84-ZONE 98
خط الطول	خط العرض
١	259722.5582
٢	259732.2749
٣	259736.5294
٤	259726.8128
٥	2025880.1307
٦	
٧	
٨	