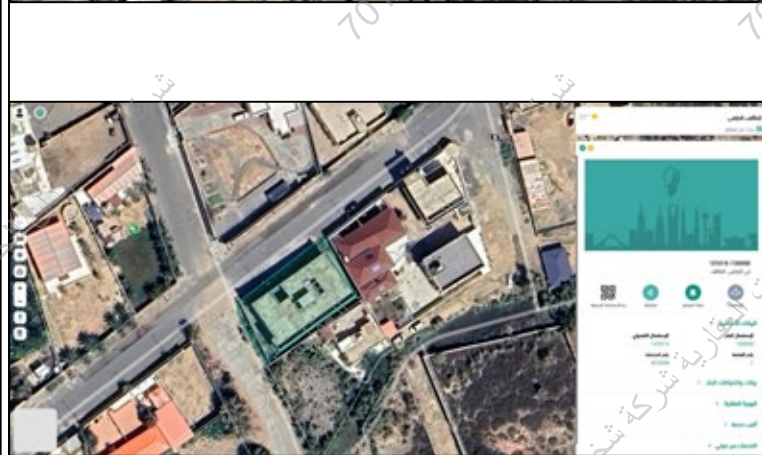
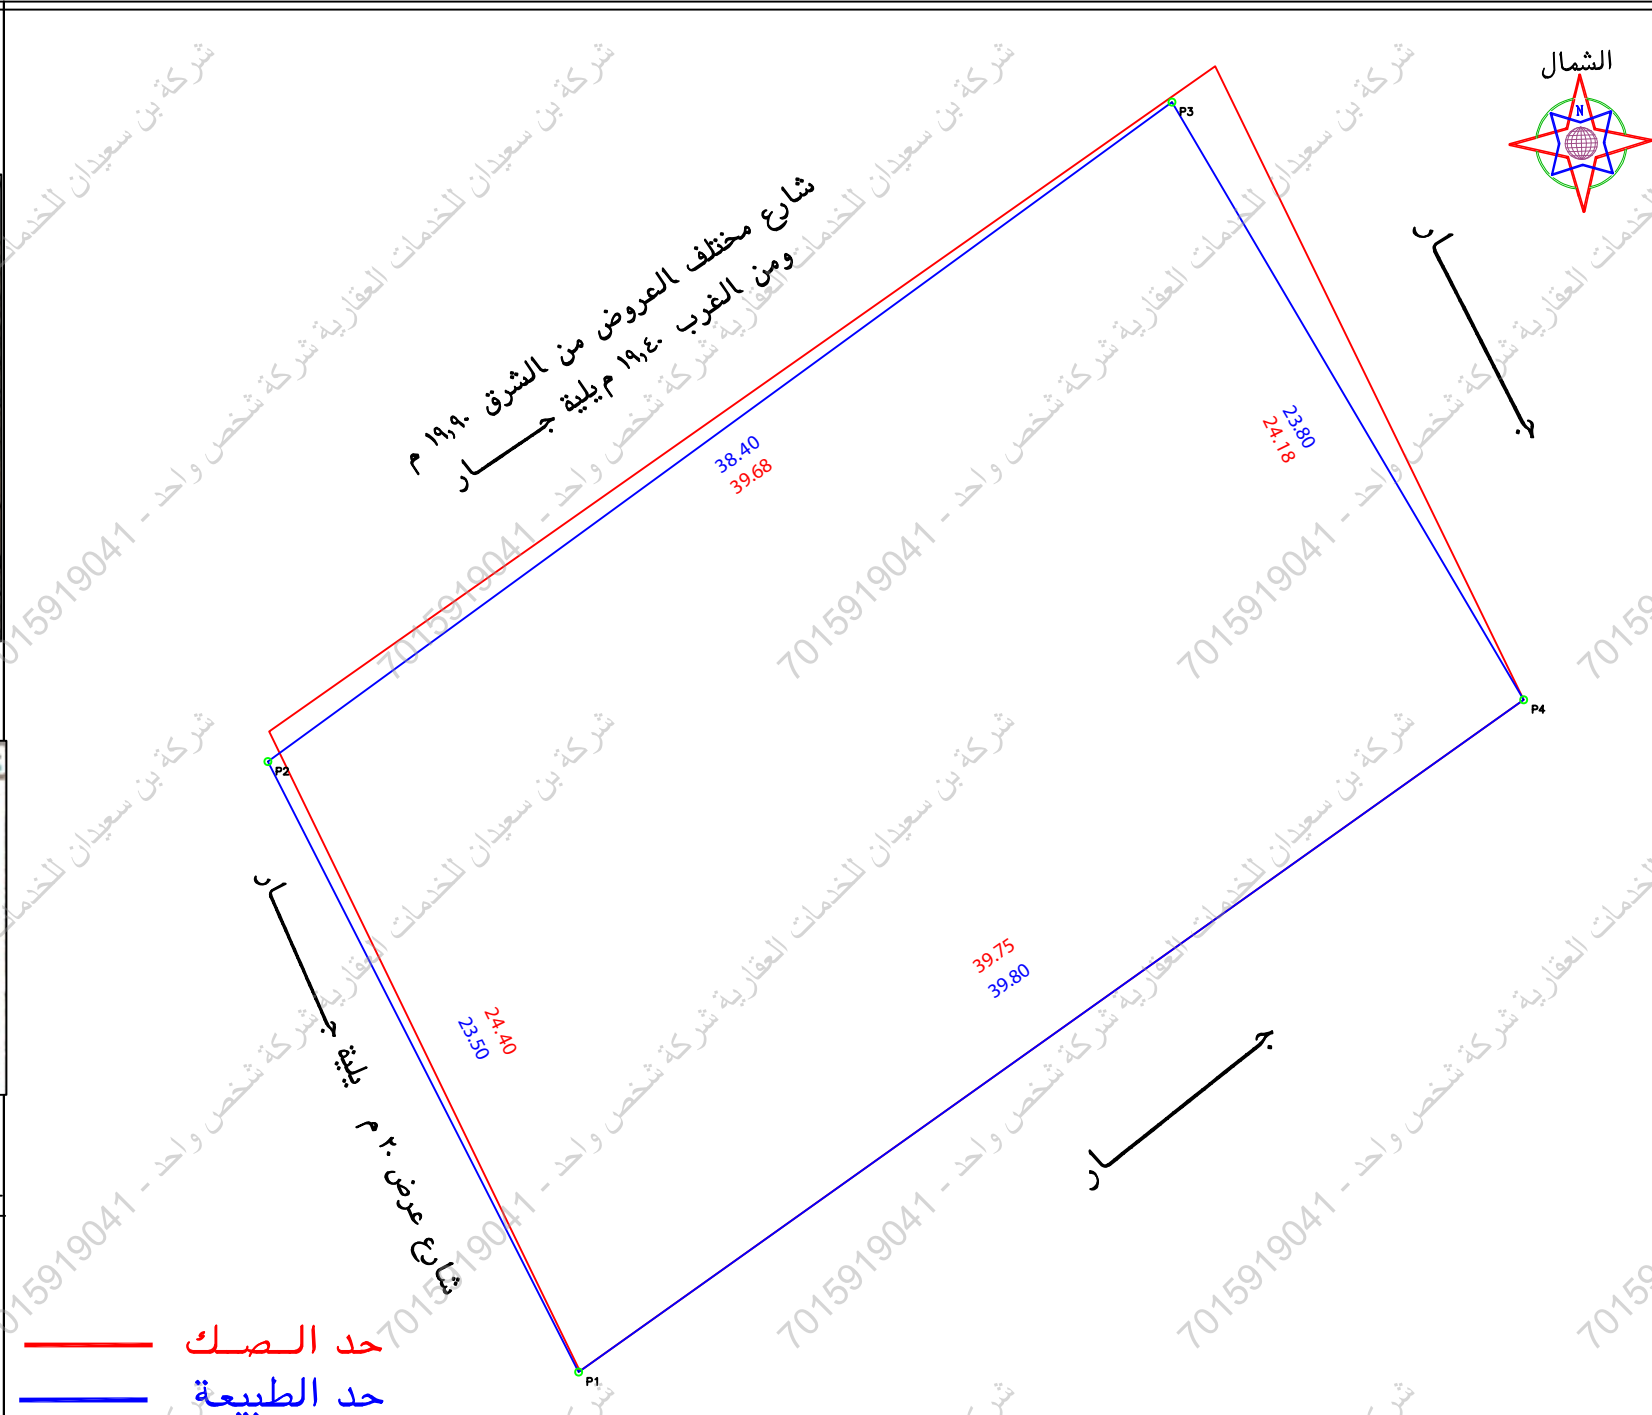


مصور جوی

An aerial photograph of a residential neighborhood. A blue rectangle is drawn on the ground, highlighting a specific plot of land. The area contains several houses with different colored roofs (orange, red, grey) and some bare, brownish ground. A road or path runs diagonally through the scene. The text 'مصور جوی' is written in large, black, stylized Arabic script across the top of the image. There is also a faint, diagonal watermark in the background that reads 'شرکت بین سعیدان' (Sharikat Bin Sa'idan).

صور من الطبيعة

A photograph showing a person's hand holding a long, thin, vertical object (possibly a stick or a pole) against a textured wall. The background shows a clear blue sky and some greenery.

الملاحظة									
١	بند الملاحظة		الحال	تفصيلي بند الملاحظة	٢	بند الملاحظة		الحال	٣
	نعم	لا				نعم	لا		
١	✓		✓	هل الصك مطابق للربع المساحي (اطوال ومساحة)	٨	✓		✓	هل الموقع ارض فضاء
٢	✓		✓	هل تم الوقوف على الموقع من قبل طالب التفتيد وتوقيع اقرار صحة الاستدلال على الموقع	٩	✓		✓	هل يوجد غرفة كمبريا/ داخل/ خارج الموقع
٣	✓		✓	هل يوجد اختلاف في رقم القطعة /المسقط /البارك / اسم الحي /اسم المدينة لملك او الفائدة عن المستكشف	١٠	✓		✓	هل يوجد صندوق خدمات كمبريا/اضلاية/ اخرى داخل او خارج حدود العقار
٤	✓		✓	هل يوجد اختلاف في مساحة /اطوال الصك عن الطبيعه (ذكر مساحة الصك خطا حسابيا -	١١	✓		✓	هل تم تطبيق جميع التعليمات الصادرة من المركز في الربع المساحي
٥	✓		✓	هل يوجد شوارع متنزلة/مسطحات على الناصل في المسقط او المستكشف/الطريق/في او الطبيعه ولم يتم ذكره في الصك	١٢	✓		✓	هل يوجد اسوار داخلية وخارجية يحيط بالمبنى القائم بالموقع
٦	✓		✓	هل يوجد تداخل في الناصل او اجزاء مشتركة ظاهريا على تم ذكر المربع المعتمد عليه في الاستدلال	١٣	✓		✓	هل يوجد اختلاف في الحدود/للك او الفائدة عن المستكشف
	✓			هل تم استخدام العقار	يتمثل المكتب المسؤولة عن صحة ما ورد في مخطط الزرع المساحي من حدود واطوال ومساحة واهدائيات				

بمـــــــــــــــــوجب الطبيعة لكامل الموقع		
الحد	وصف الحد	الطول/م
شمال	شارع مختلف المروض من الشرق ١٩٩٠ م ومن الغرب ١٩٤٠ م يلية جــــــــار	٣٨,٤٠
جنوب	جــــــــار	٣٩,٨٠
شرق	جــــــــار	٢٣,٨٠
غرب	شارع عرض ٢٠ م يلية جــــــــار	٢٣,٥٠
المساحة	٢٩١٧,٣٧	

بمسوح الصك لكامل الموقع		
الحـد	وصف الحـد	الطـول/م
شمال	شارع مختلف المروض من الشرق ١٩,٩٠ م ومن الغرب ١٩,٤٠ م يلية ملك سعدون بن سعد الشيبالي	٣٩,٦٨
جنوب	ملك سعيد بن عبد الله وتمام الحد ملك مسعود بن قريش الضبياني	٣٩,٧٥
شرق	ملك سعيد عبد الله الزهراني	٢٤,١٨
غرب	شارع عرض ٢٠ م يلية ملك حسين بن سعد الثقفي	٢٤,٤٠
مساحه	٢م٩٢٥,١٥	

رقم المعاملة		تاريخها / /	
موضوع الكروكي		كروكي ارشادي	
تاريخ اعتماد الكروكي التنظيمي			
اسم	سجل مدني		
اسم	سجل مدني		
بنيات المالكين	٤٦٢٠٠٣٠١٦٣٠٥	تاريخه	١٨-٧-١٤٤٦
بنيات السكوك		مصدره	وزارة عدل
المدينة	الطائف	الحى	الخزامى
رقم المخطط		رقم القلمه	
اللوحه التنظيمية	بدون	الشارع	غير مسمى
نظام البناء		النسبه	
الاستخدام	سكنى		
المساحه	المساح / المهندس		
تخطيط المدينة/ البلدية/ الفرعية	مدیر الادارة		
بيانات المكتب الهندسى	الرسم	☐	
	المساح	☐	
	مهندس التخطيط	☐	
	مهندس البلدية	☐	
	مدير تخطيط المدينة	☐	
	مدير الخدمات	☐	
بيانات المكتب الهندسى	مدير عام التخطيط العمرانى	☐	
	رئيس البلدية	☐	
	اسم المكتب	شركة أصول الهندسة للاستشارات الهندسية	
بيانات المكتب الهندسى	المهندس المساح	عمر على ابراهيم صالح	تاريخ الرفع المساحى ١٩-١-١٤٤٧
	هاتف	٠٥٣٤٩٧٧٧٠٩	
	اسم المسؤول	عمر على ابراهيم صالح	
شعار الشركة		الختم	
UTM-WGS84-ZONE 37 احداثيات الموقع حسب نظام احداثيات العالمى			
عدد	شماليات	شرقيات	ارتفاع
١	2361858.7880	655236.0101	٩
٢	2361879.7290	655225.3459	١٠
٣	2361902.3595	655256.3688	١١
٤	2361881.8516	655268.4463	١٢
٥			١٣
٦			١٤
٧			١٥
			١٦