


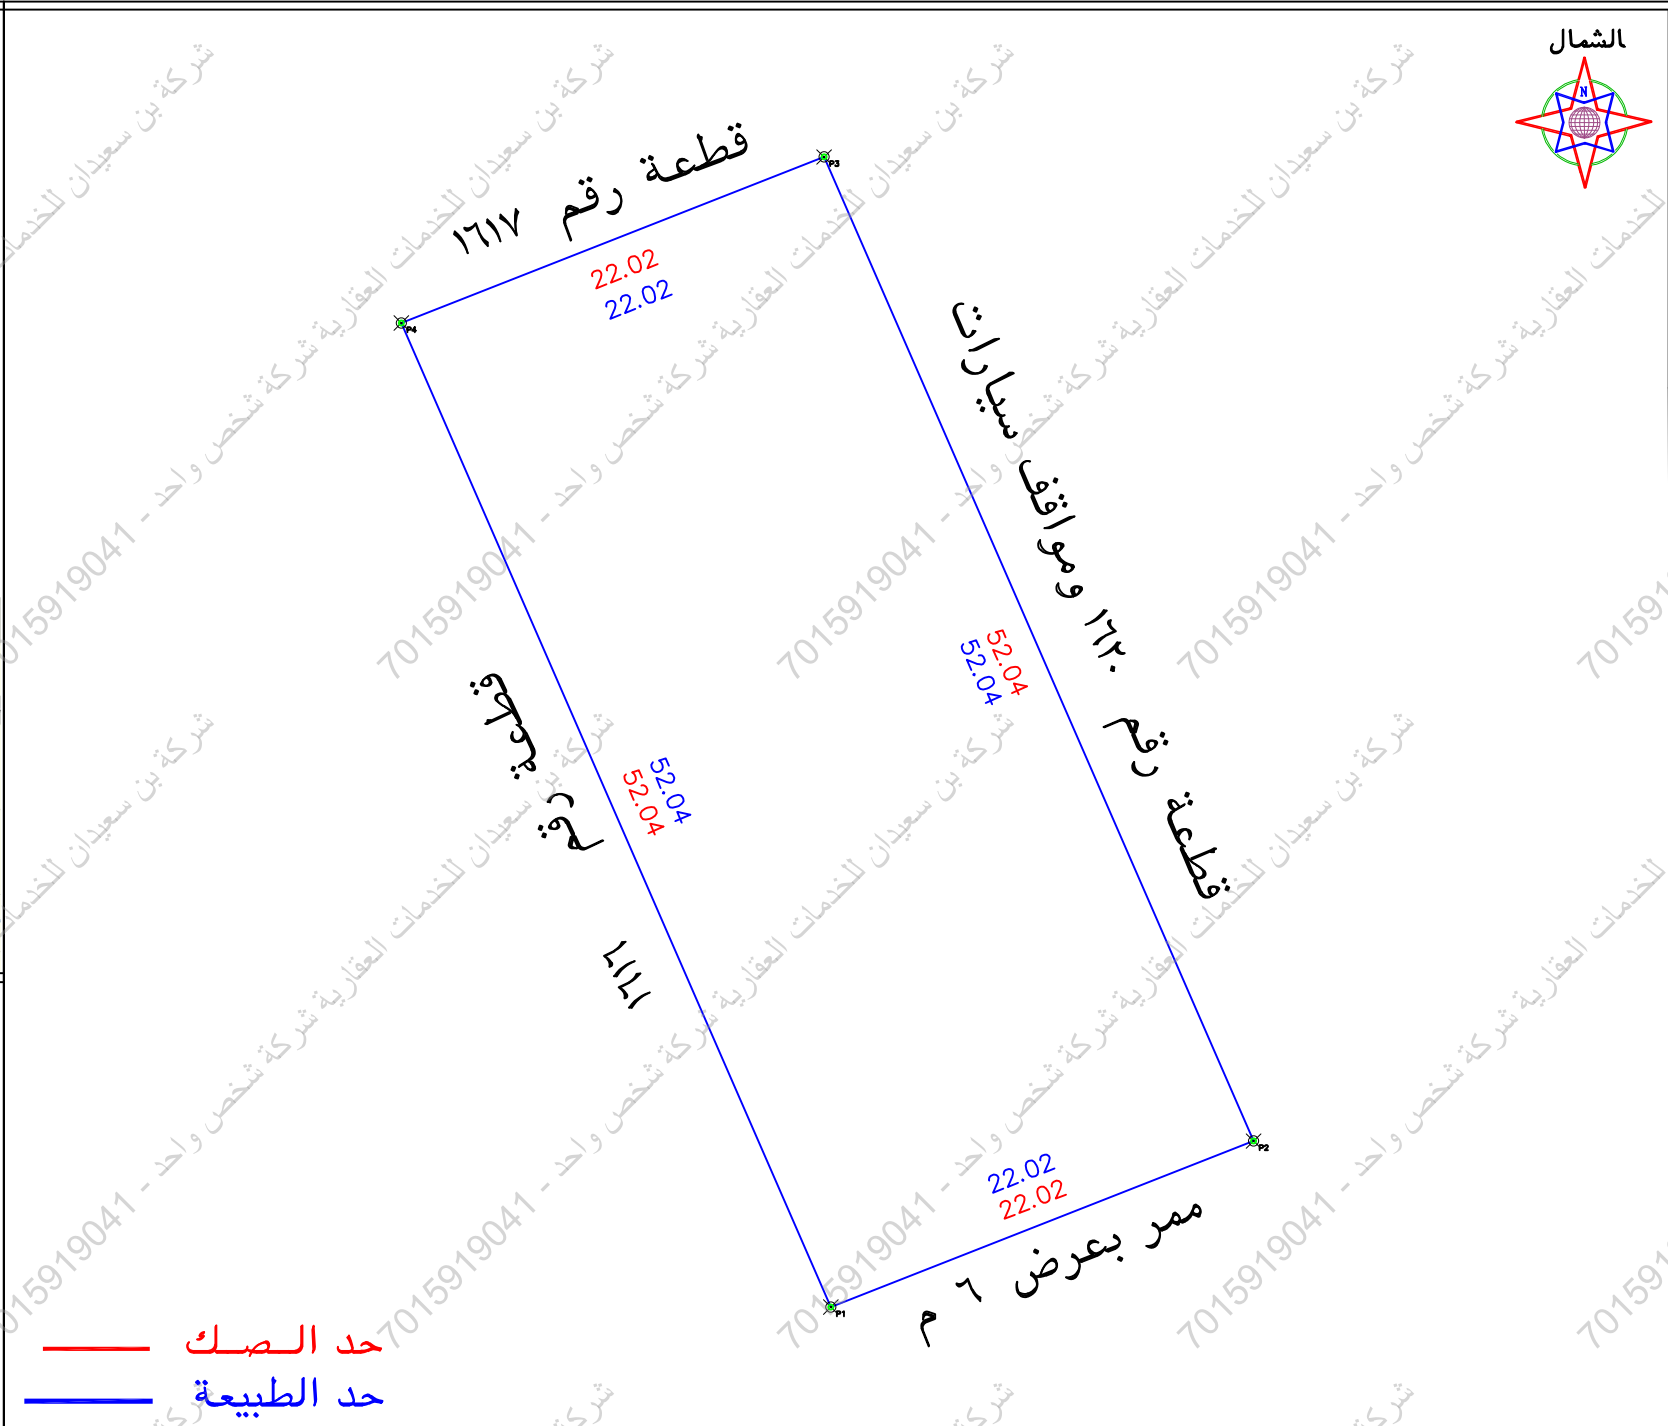

الملاحظات						
٢	بند الملاحظة	الحالة		تفصيلي بند الملاحظة	٣	بند الملاحظة
		نعم	لا			
١	هل الصك مطابق للرفع المساحي (اطوال ومساحة)			-----	٨	هل الموقع ارض فضاء
٢	هل تم الوقوف على الموقع من قبل طالب التنفيذ وتوقيع اقراء صحة الاستدلال على الموقع	✓		تم التعرف على ارشاد السكتك	٩	هل يوجد غرفة كمبراً داخل /خارج الموقع
٣	هل يوجد اختلاف في رقم القطعة /المخطط /البلوك / اسم الحي /اسم المدينة للصك او الفائدة عن المستكشف	✓		يوجد اختلاف في رقم المخطط والصك عن السكتك	١٠	هل يوجد صندوق خدمات كهربيا /داخل /خارج الموقع داخل او خارج حدود المقار
٤	هل يوجد اختلاف في مساحة /اطوال الصك عن الطبيعه / ذكر مساحة الصك خطأ حسابيا -	✓		يوجد اختلاف في مساحة الطبيعة عن الصك حسبا حسب امثال الصك ذكره المساحة خلاف	١١	هل تم تطبيق جميع التعليمات الصادرة من المركز في الرفع المساحي
٥	هل يوجد شوارع متنزلة /سطقات على الذكر في المخطط او المستكشف البعري وفي الطبيعه ولم يتم ذكره في الصك	✓		-----	١٢	هل يوجد اسوار داخلية وخارجية بمحيط المبني القائم بالموقع
٦	هل يوجد تداخل في الناصر او اجزاء مشتركة ظاهريا	✓		-----	١٣	هل يوجد اختلاف في الحدود للصك او الفائدة عن المستكشف
٧	هل تم ذكر المرجح المعتمد عليه في الاستدلال علم استخدام المقار	✓		حسب المستكشف	يقدم المكتب المسقولية عن صحة ما ورد في مخطط الرفع المساحي من حدود واطوال ومساحة واحداثيات	

بموجب الطبيعة لكامل الموقع		
الحد	وصف الحد	الطول/م
شمال	قطعة رقم ١٦١٧	٢٠,٢
جنوب	ممر بعرض ٦ م	٢٠,٢
شرق	قطعة رقم ١٦٢٠ ومواقف سيارات	٥٢,٠٤
غرب	قطعة رقم ١٦١٦	٥٢,٠٤
المساحة	٢١١٤٥,١١ م	

بمساحة وجب الصك لكامل الموقع		
الحد	وصف الحد	الطول/م
شمال	قطعة رقم ١٦١٧	٢٠,٢
جنوب	ممر بعرض ٦ م	٢٠,٢
شرق	قطعة رقم ١٦٢٠ ومواقف سيارات	٥٢,٤
غرب	قطعة رقم ١٦١٦	٥٢,٤
المساحة	٢١٠٤١,٤٨ حسابيا	٢١١٤٥,١١

رقم المعاملة		تاريخها / /	
بيانات المساحة		موضوع الكروكي	
		تاريخ اعتماد الكروكي التنظيمي	
اسم		سجل مدني	
اسم		سجل مدني	
بيانات السكوك		تاريخه	
		٩٢٠٧٠٣١٤٣٤٣	
بيانات الكروكي		الطائف	
رقم المخطط		٧٦٨	
اللوحه التنظيمية		بدون	
نظام البناء		النسبه	
نظام البناء		استخدام سكني	
المساح / المهندس		الحى وادى جليل	
مدير الادارة		رقم التكمه ١٦١٨	
الرسم		شارع غير مسمى	
المساح			
مهندس التخطيط			
مهندس البلدية			
مدير تخطيط المدينة			
مدير الخدمات			
مدير عام التخطيط العمراني			
رئيس البلدية			
اسم المكتب		شركة اصول الهندسة للاستشارات الهندسية	
المهندس		تاريخ الرفع المساحي ١٤٤٧-٠٣-١١	
المساح		احمد عمر	
هاتف		٥٣٤٩٧٧٧٥٩	
اسم المسؤول		عمر علي ابراهيم صالح	
الختم		شعار الشركة	
UTM-WGS84-ZONE 37		احداثيات الموقع حسب نظام احداثيات العالمي	
عدد	شماليات	شرقيات	الخط
١	2366788.3228	660690.6446	٩
٢	2366796.3692	660711.1419	١٠
٣	2366844.0617	660690.3190	١١
٤	2366836.0153	660669.8218	١٢
٥			١٣
٦			١٤
٧			١٥
			١٦