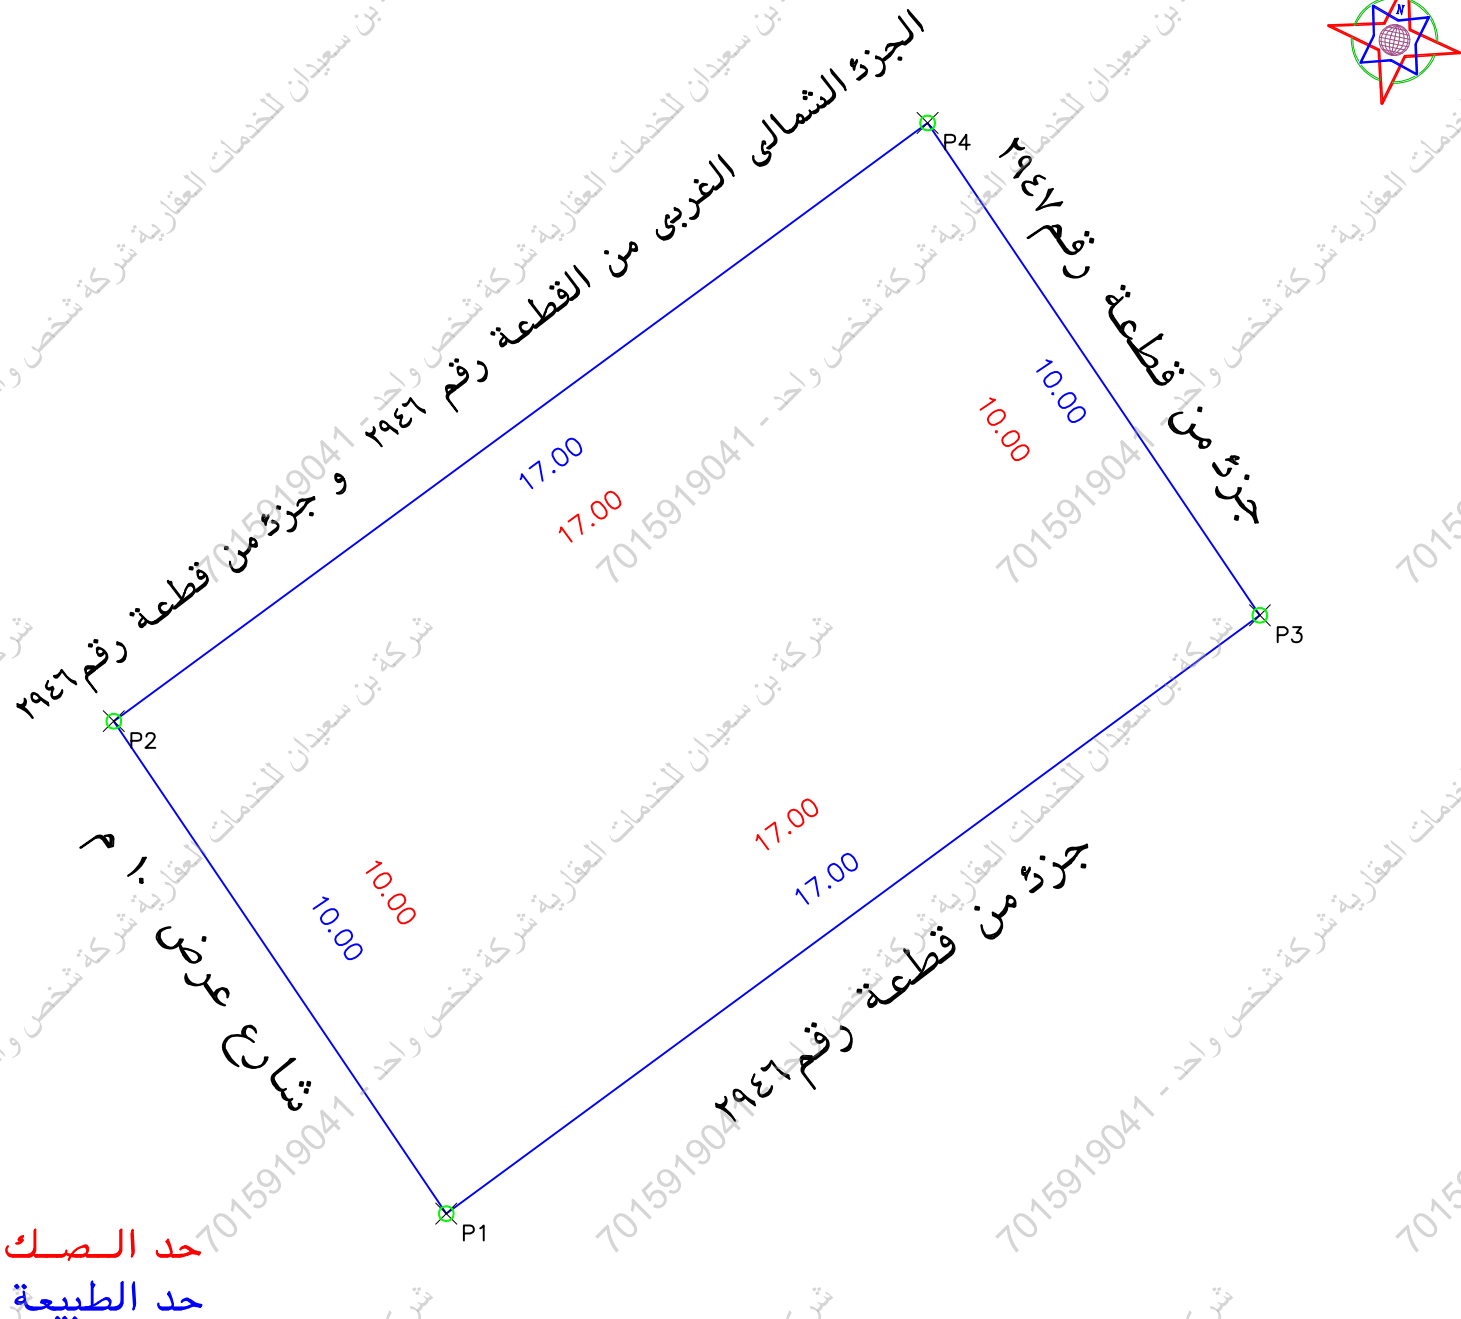


[illegible][illegible]

٢		بند الملاحظة		الحال		٢	بند الملاحظة		الحال		٢
تفصيلي بند الملاحظة	نعم	لا	الحال	نعم	لا		تفصيلي بند الملاحظة	نعم	لا	الحال	
١	هل الصك مطابق للرفع المساحي (اطوال ومساحة)	✓		٨	-----	١	هل الموقع ارض فضاء	✓		١	هل الموقع ارض فضاء
٢	هل تم الوقوف على الموقع من قبل طالب التنفيذ وتوقيع اقرار صحة الاستدلال على الموقع	✓		٩	هل يوجد غرفة كبرياً داخل/خارج الموقع	✓		٢	هل يوجد صندوق خدمات كبرياً/اتصالات/ اخرى داخل / او خارج حدود العقار	✓	
٣	هل يوجد اختلاف في رقم القطعة /المخطط /البلك / اسم الحي / اسم المدينة للصك او الافادة عن المستكشف	✓		١٠	يوجد اختلاف في رقم المخطط الصك عن المسكف	✓		٣	هل تم تطبيق جميع التعليمات المصادرة من المركز في الرفع المساحي	✓	
٤	هل يوجد اختلاف في مساحة /اطوال الصك عن الطبيعه / ذكر مساحة الصك خطأ حسابيا -	✓		١١	-----	✓		٤	هل يوجد اسوار داخلية وخارجية محيط المبنى	✓	
٥	هل يوجد شوارع مستنزلة /شطقات على الناصر في المخطط او المستكشف الجغرافي او الطبيعه ولم يتم ذكره في الصك	✓		١٢	-----	✓		٥	هل يوجد اختلاف في الحدود للصك او الافادة عن المستكشف	✓	
٦	هل يوجد تقاطع في الناصر او اجزاء مشتركة ظاهريا	✓		١٣	-----	✓		٦	يوجد اختلاف في الحدود بين الصك والمسكف	✓	
٧	هل تم ذكر المرجع المعتمد عليه في الاستدلال على استخدام العقار	✓			حسب المسكف	✓		٧	يحمل المكتب المسؤولية عن صحة ما ورد في مخطط الرفع المساحي من حدود واطوال ومساحة واحداثيات		

بموجب الطبيعة لكامل الموقع		الحد
الطول/م	وصف الحد	
١٠	جزء من قطعة رقم ٢٩٤٧	شمال
١٠	شارع عرض ١٠ م	جنوب
١٧	جزء من قطعة رقم ٢٩٤٦	شرق
١٧	الجزء الشمالي الغربي من القطعة رقم ٢٩٤٦ و جزء من قطعة رقم ٢٩٤٦	غرب
٢١٧٠		المساحة

بمساحة وجب الصك لكامل الموقع		
الحد	وصف الحد	الطول/م
شمال	باقي القطعة رقم ٢٩٤٦	١٠
جنوب	شارع عرض ١٠ م	١٠
شرق	باقي القطعة رقم ٢٩٤٦	١٧
غرب	باقي القطعة رقم ٢٩٤٦	١٧
المساحة	٢١٧٠	

رقم المعاملة		تاريخها / /	
موضوع الكروكي		كروكي ارشادي	
تاريخ اعتماد الكروكي التنظيمي			
اسم	سجل مدني		
اسم	سجل مدني		
تاريخه	٣٢٠٧٠٩٠٠٦١٨٦	تاريخه	١٤٤٣-٠٥-٠١
مصدره	وزارة عدل		
المدينة		الطائف	
رقم المخطط	٤٩ - ط - س - ١٣٨٧		
اللوحة التنظيمية	بدون		
نظام البناء	الفسيه		
الاستخدام	سكني		
المساح / المهندس			
مدير الادارة			
☐ الرسام			
☐ المساح			
☐ مهندس التخطيط			
☐ مهندس البلدية			
☐ مدير تخطيط المدينة			
☐ مدير الخدمات			
☐ مدير عام التخطيط العمراني			
☐ رئيس البلدية			
اسم المكتب		شركة اصول الهندسة للاستشارات الهندسية	
المهندس	ممر علي ابراهيم صالح		
المساح	٠٥٣٤٩٧٧٧٥٩		
هاتف	١٤٤٧-٠٣-٠٨		
اسم المسؤول	ممر علي ابراهيم صالح		
الختم		شعار الشركة	
UTM-WGS84-ZONE 37			
شماليات	شماليات	شماليات	شماليات
١	١	١	١
٢	٢	٢	٢
٣	٣	٣	٣
٤	٤	٤	٤
٥	٥	٥	٥
٦	٦	٦	٦
٧	٧	٧	٧
٨	٨	٨	٨