

نموذج قرار مساحي

بيانات الصك

رقم الوثيقة	٢٦٢٥٠٨٠٠١٤٧٤
تاريخ الوثيقة	١٤٣٤/٠٢/٠٣ هـ
مصدرة	وزارة العدل
هوية المالك	
أسم المالك	
نسبة الملكية	١٠٠٪
تفاصيل العقار	
رقم القطعة	—
رقم المخطط	—
المساحة	٢٢٥٨٨,٦٥ م
نوع العقار	قطعة الارض
الحى	العريمضى الجنوبي
المدينة	بريدة

شركة فجن للأعمال للاستشارات الهندسية




تاريخ أعداد الكروكى	المهندس المساح	مدير المكتب
٢٠٢٥/١١/١٣ م	هيثم محمد	محمد سلامة آل سعيّدان
0539934077	0554400693	info@vision.en.com

بموجب الصك

الاتجاه	بموجب الصك	الاتجاه
الشمال	شارع عرض (٨,٠٠ متر بطول (٣,٥٠+٢٠,٠٠+١٩,٨٠)متر	الشمال
الجنوب	ملك شايح بن صالح الشايح بطول (٤٨,٩٠)متر	الجنوب
الشرق	شارع عرض (١٠,٠٠)متر بطول (٢١,٠٠+٣٩,١٠)متر	الشرق
الغرب	ملك فهد الشويعى بطول (٣٠,٥٠+٣٩,٦٠)متر	الغرب
المساحة	٢م (٢٥٨٨,٦٥)	المساحة

حد الصك حد الطبيعة

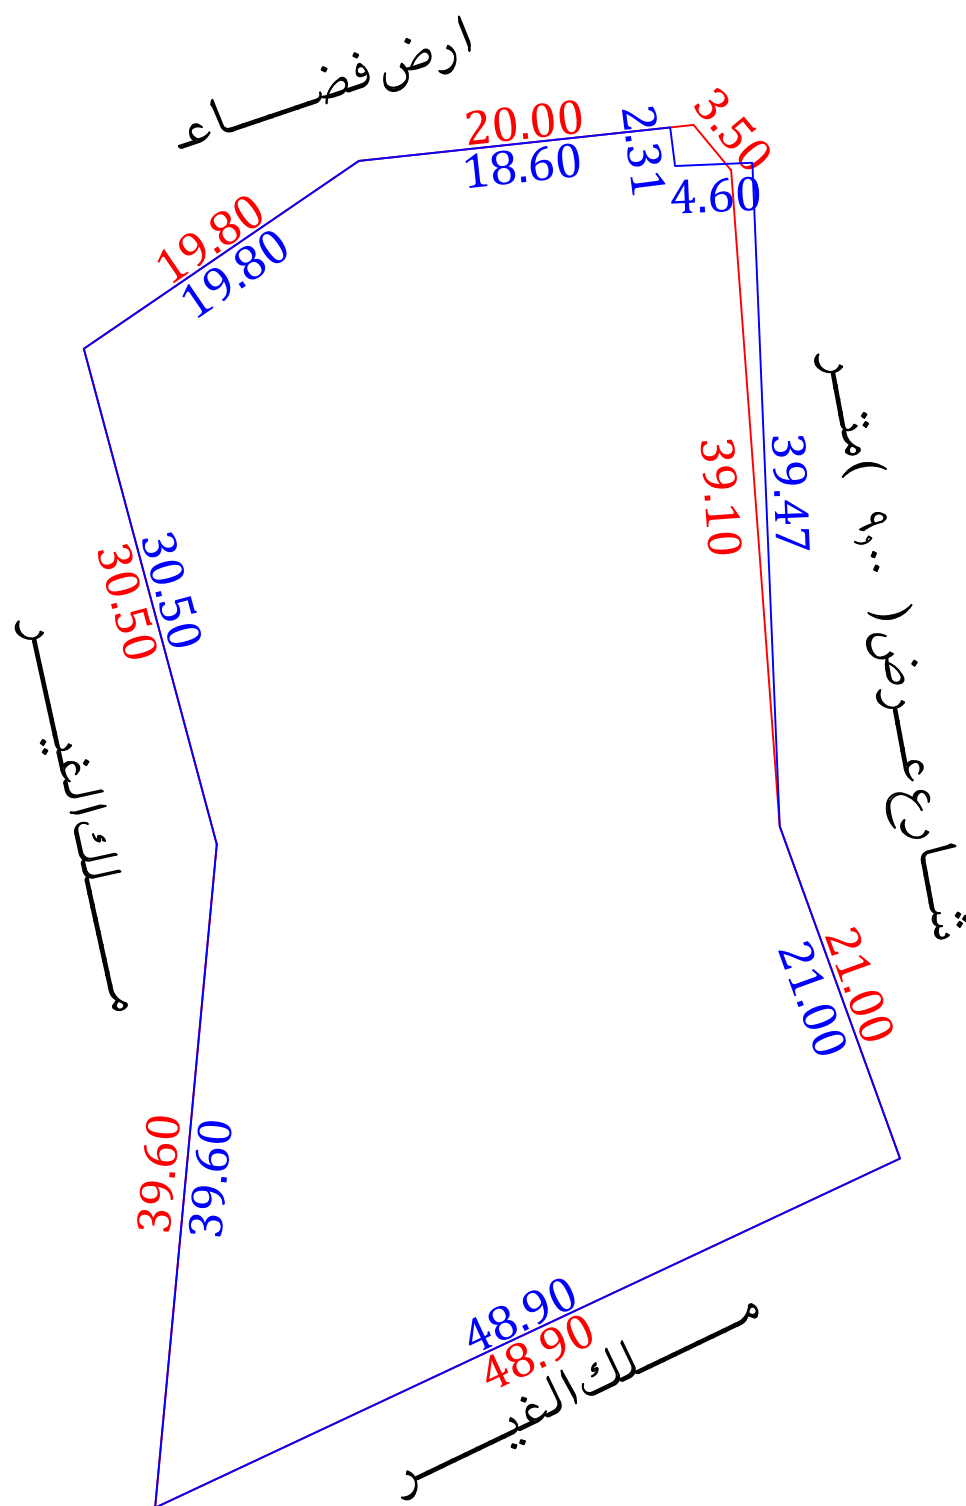

للوصول للموقع



أقرار

جـرى الوقوف على الطبيعة من قبل مساح مكتب فجن للاستشارات الهندسية وأتضح الأتى :

- هل الصك مطابق للرفع المساحي ☐ نعم ☒ لا
- هل تم ذكر جميع الاختلافات فى الرفع المساحي ☐ نعم ☒ لا
- هل تم تطبيق جميع التعليمات الصادرة من المركز فى الرفع المساحي ☐ نعم ☒ لا
- هل تم التوقيع وأرفاق أقرار صحة الموقع ☐ نعم ☒ لا
- هل يوجد تدخّل فى الأصل ☐ نعم ☒ لا
- هل يوجد على الأصل مبنى مشترك ☐ نعم ☒ لا
- هل ذكر المرجع المعتمد على الاستدلال على استخدام العقار ☐ نعم ☒ لا
- هل تم الاستعلام من وزارة الزراعة حيال الأرض الزراعية ☐ نعم ☒ لا
- الملاحظات والاختلافات والتدخلات ☐ نعم ☒ لا

نوع الصك: سكني ☐ تجارى ☐ سكني تجارى ☐ صناعي ☐ زراعي ☐

الأرض على الطبيعة : مبنى قائم ☒ أرض فضاء ☐ أرض مسورة ☐ أرض زراعية ☐

طبيعة الأرض : منبسطة ☒ جبلية ☐ أخرى ☐

المخطط على الطبيعة : منفذ ☒ غير منفذ ☐ عشوائى ☐

يتحمل المكتب الهندسي المسؤولية على ما ورد فى مخطط الرفع المساحي

من حدود وأطوال وأحداثيات

هذا التقرير المساحي لا يعتد به كأثبات لسلامة إجراءات التملك أو تثبيت حدود الصك وموقعة

تم الربط بأقرب نقطة ثابتة

ملاحظات :

الارض غير معروفة على المستكشفات

المساحة : الصك (٢٥٨٨,٦٥)م^٢ الطبيعة (٣٦٠٨,٩٢)م^٢

الحدود : الشمالى : الصك (شارع عرض ٨,٠٠ م)

الطبيعة (ارض فضاء)

المستكشفات (غير معرف)

الشرقى : الصك (شارع عرض ١٠,٠٠ م)


الطبيعة (شارع عرض ٩,٠٠ م)

المستكشفات (شارع عرض ٧,٠٠ م)


الاطوال : الشمالى : الصك (٣,٥٠+٢٠,٠٠+١٩,٨٠)م^٢ الطبيعة (٤,٦٠+٢,٣٦+١٨,٦٠+١٩,٨٠)م^٢

الشرقى : الصك (٢١,٠٠+٣٩,١٠)م^٢ الطبيعة (٢١,٠٠+٣٩,٤٧)م^٢

مستكشف بلدى

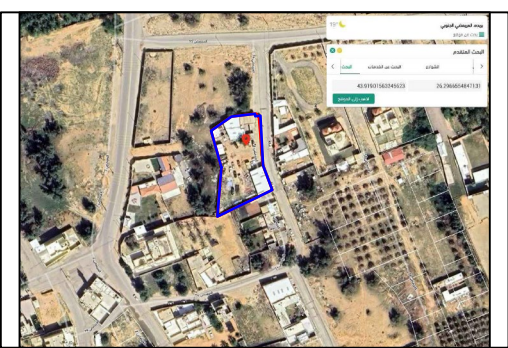

مستكشف الامانة

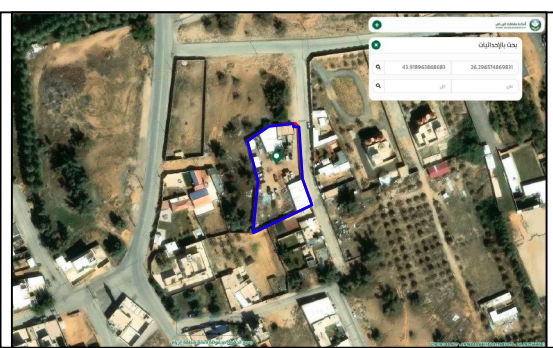

المصور الجوى



صور من الطبيعة



بموجب الطبيعة

ارض فضاء بطول (٤,٦٠+٢,٣٦+١٨,٦٠+١٩,٨٠)متر	الشمال
ملك الغير بطول (٤٨,٩٠)متر	الجنوب
شارع عرض (٩,٠٠)متر بطول (٢١,٠٠+٣٩,٤٧)متر	الشرق
ملك الغير بطول (٣٠,٥٠+٣٩,٦٠)متر	الغرب
٢م (٣٦٠٨,٩٢)	المساحة

أحداثيات الموقع حسب نظام الاحداثيات العالمى

النقطة	الشرقيات	الشماليات	النقطة	الشرقيات	الشماليات
1	392098.97	2909007.64	6	392059.23	2908996.79
2	392100.59	2908968.41	7	392075.58	2909007.96
3	392107.74	2908948.66	8	392093.68	2909009.90
4	392063.47	2908927.91	9	392093.97	2909007.44
5	392067.13	2908967.34			