



مصور جوى

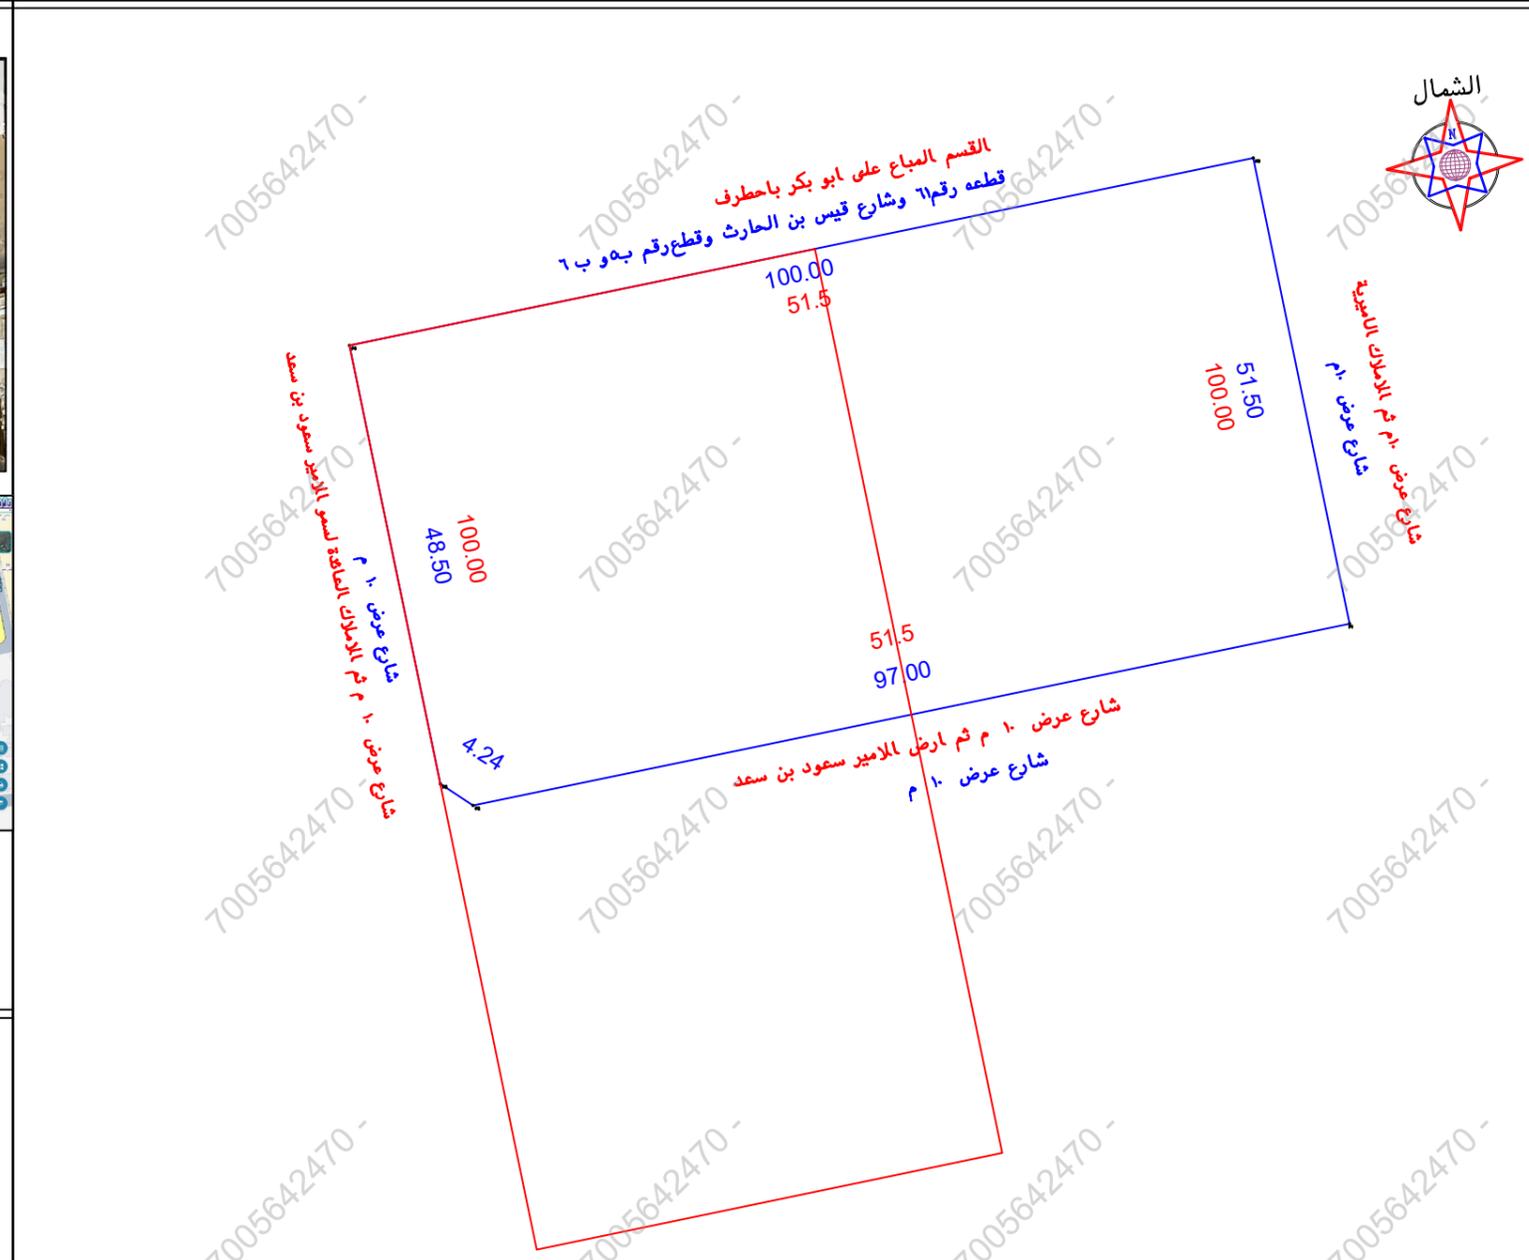

صور من الطبيعة

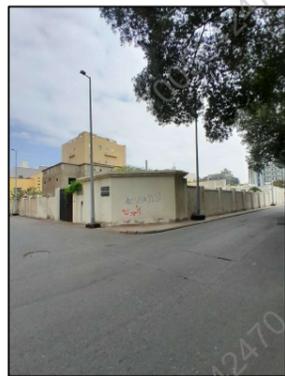

— الحد الصك
— الحد الطبيعية

— الصك غير مطابق للطبيعه
● تم الوقوف على الموقع بناء على ارشاد المالك
● يتحمل المكتب المسؤولية عن صحة ما ورد فى مخطط الرفع المساحى من حدود واطوال ومساحة واحداثيات الموقع عبارة عن مبنى قائم
● يتم الاستدلال على الاستخدام فى مستكشف امانة جيدة
- يوجد اختلاف فى طول الضلع الغربى حيث وفقا للصك ١٠٠٠٠ ووفقا للطبيعه ٤,٢٤+٩٧
- يوجد اختلاف فى طول الضلع الجنوبى حيث وفقا للصك ٥١,٥٠ ووفقا للطبيعه ٤٨,٥
● يوجد صندوق خدمات خارج حدود الموقع
- يوجد اختلاف فى اجمالى المساحة حيث وفقا للصك ٢٠٥١٥٠ ووفقا للطبيعه ٢٠٥١٤٥,٥
● تم ذكر الحدود بمنطوق الصك خطأ وذلك للحد الشمالي الحد الشرقى الحد الغربى الحد الجنوبى

الاتجاه	بموجب الصك كامل الموقع	بموجب الطبيعة كامل الموقع
شمال	بـ طول ٥١,٥ م يحدها القسم المباع على ابو بكر باحطرف	بـ طول ١٠٠٠٠ م يحدها قطعه رقم ٦١ وشارع قيس بن الحارث وقطع رقم بهو ب ٦
شرق	بـ طول ١٠٠ م يحدها شارع عرض ١٠ م ثم الاملاك الاميرية	بـ طول ٥١,٥٠ م يحدها شارع عرض ١٠ م
جنوب	بـ طول ٥١,٥ م يحدها شارع عرض ١٠ م ثم ارض الامير سعود بن سعد	بـ طول ٤,٢٤+٩٧ م يحدها شارع عرض ١٠ م
غرب	بـ طول ١٠٠ م يحدها شارع عرض ١٠ م ثم الاملاك المأقاة لسو الامير سعود بن سعد	بـ طول ٤٨,٥ م يحدها شارع عرض ١٠ م
المساحة	٢٠٥١٥٠	٢٠٥١٤٥,٥

بيانات المعاملة		رقم المعاملة	
موضوع الكروكي		كروكي ارشادى	
تاريخ اعتماد الكروكي التنظيمى		تاريخها / /	
اسم المالكين		اسم	
بيانات المسحوك		رقم المسحوك	
اسم		اسم	
تاريخه		تاريخه	
مصدره		مصدره	
المدينة		المدينة	
رقم المخطط		رقم المخطط	
المنطقة		المنطقة	
نظام البناء		نظام البناء	
الاستخدام حسب الطبيعة		الاستخدام حسب الطبيعة	
المساح / المهندس		المساح / المهندس	
مدير الادارة		مدير الادارة	
الرسم		الرسم	
المساح		المساح	
مهندس التخطيط		مهندس التخطيط	
مهندس البلدية		مهندس البلدية	
مدير تخطيط المدينة		مدير تخطيط المدينة	
مدير الخدمات		مدير الخدمات	
مدير عام التخطيط العمرانى		مدير عام التخطيط العمرانى	
رئيس البلدية		رئيس البلدية	
اسم المكتب		اسم المكتب	
المهندسين		المهندسين	
هاتف		هاتف	
اسم المسقول		اسم المسقول	

بيانات المكتب الهندسى		اسم المكتب	
شركة اصول الهندسة للاستشارات		شركة اصول الهندسة للاستشارات	
تاريخ الرفع المساحى		تاريخ الرفع المساحى	
١٢-٠٨-١٤٤٦		١٢-٠٨-١٤٤٦	
هاتف		هاتف	
٠٥٣٤٩٧٧٧٥٩		٠٥٣٤٩٧٧٧٥٩	
اسم المسقول		اسم المسقول	
ممر على ابراهيم صالح		ممر على ابراهيم صالح	
شعار الشركة		شعار الشركة	
الختم		الختم	
احداثيات الموقع حسب نظام احداثيات العالمى		UTM-WGS84-ZONE 37	
الخط	شماليات	الخط	شماليات
١	2380076.1869	٩	518374.0996
٢	2380056.5033	١٠	518279.1177
٣	2380058.8321	١١	518275.5714
٤	2380106.3230	١٢	518265.7296
٥	2380126.6154	١٣	518363.6490
٦		١٤	
٧		١٥	
٨		١٦	