



مصور جوى

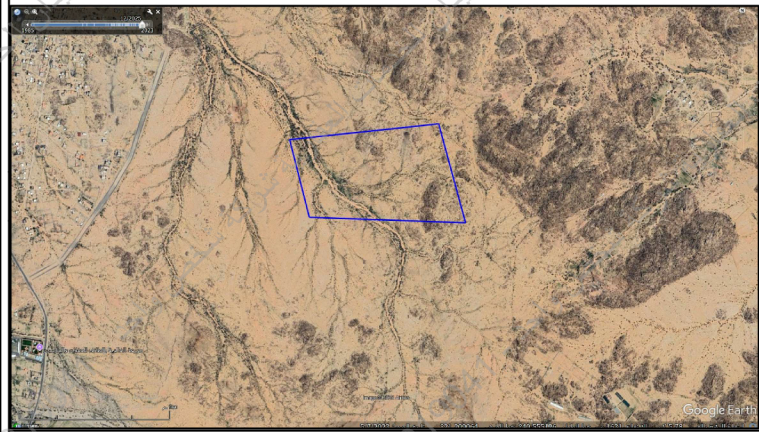

صور من الطبيعة

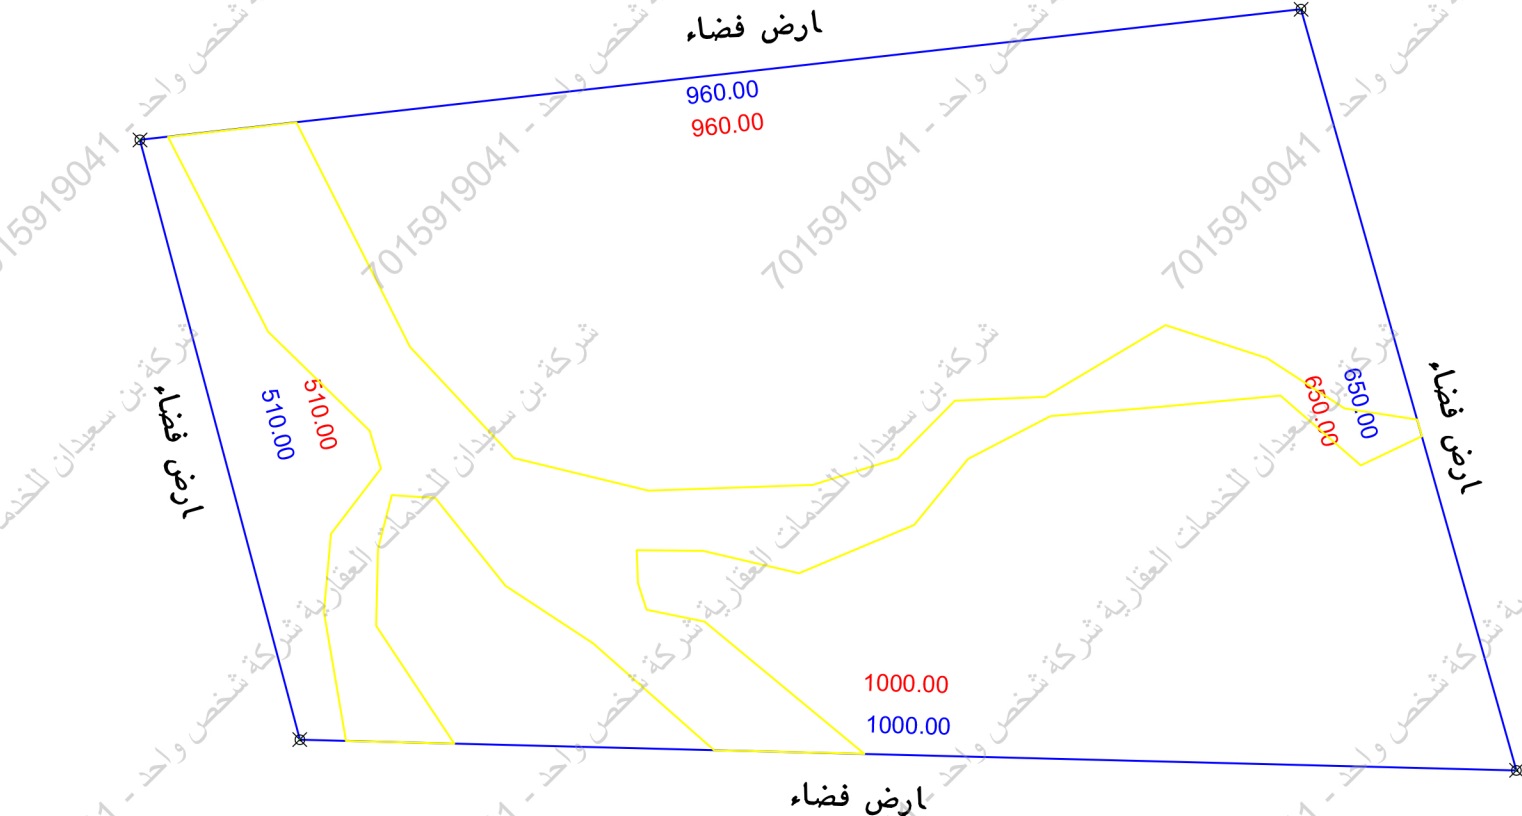

حد مجرى الامطار
حد الصك
حد الطبيعة

- يوجد مجرى امطار داخل حدود الارض

الملاحظات		الملاحظات	
رقم	تفصيلي بند الملاحظة	رقم	تفصيلي بند الملاحظة
١	هل الصك مطابق للرفع المساحي (اطوال ومساحة)	٨	هل الموقع ارض فضاء
٢	هل تم الوقوف على الموقع من قبل طالب التنفيذ وتوقيع اقرار صحة الاستدلال على الموقع	٩	هل يوجد غرفة كمربا داخل/خارج الموقع
٣	هل يوجد اختلاف في رقم القطعة /المخطط/البلك/ اسم الحي/اسم المدينة للصك او الاقادة عن المستكشف	١٠	هل يوجد صندوق خدمات كمربا/اتصالات/ اخرى داخل او خارج حدود المقار
٤	هل يوجد اختلاف في مساحة/اطوال الصك عن الطييمه / ذكر مساحة الصك خطا حسابيا .	١١	هل تم تطبيق جميع التعليمات الصادرة من المركز في الرفع المساحي
٥	هل يوجد شوارع مختزلة/شطفات على الاصل في المخطط او المستكشف/الجغرافيا الطبيعية ولم يتم ذكره في الصك	١٢	هل يوجد اسوار داخلية وخارجية بمحيط المبنى القائم بالموقع
٦	هل يوجد تداخل في الاصل او اجزاء مشتركة ظاهريا	١٣	هل يوجد اختلاف في الحدود للصك او الاقادة عن المستكشف
٧	هل تم ذكر المرجع المعتمد عليه في الاستدلال على استخدام المقار		يتمثل المكتب المتولية عن صحة ما ورد في مخطط الرفع المساحي من حدود واطوال ومساحة واحداثيات

بموجب الطبيعة لكامل الموقع	
الحد	وصف الحد
شمال	ارض فضاء
جنوب	ارض فضاء
شرق	ارض فضاء
غرب	ارض فضاء
المساحة	٢٥٥٢٤٨.

بموجب الصك لكامل الموقع	
الحد	وصف الحد
شمال	ملك الامير مشعل بن عبد العزيز
جنوب	ملك الامير مشعل بن عبد العزيز
شرق	سلسلة جبال
غرب	جبال
المساحة	٢٥٥٢٤٨.

بيانات المعاملة	
رقم المعاملة	٢٠٢٠-٠٩-١٤٤٠
موضوع الكروكي	كروكي ارشادي
تاريخ اعتماد الكروكي التنظيمي	٢٠٢٠-٠٩-١٤٤٠
بيانات المالكين	
اسم	سجل مدني
بيانات المالكين	
اسم	سجل مدني
تاريخه	٢٠٢٠-٠٩-١٤٤٠
مصدره	وزارة عدل
بيانات الكروكي	
المدينة	الطائف
رقم المخطط	رقم القلمه
اللوحة التنظيمية	الشارع
نظام البناء	النسبه
نظام البناء	الاستخدام
المساحة	المساح / المهندس
مدير الادارة	مدير الادارة
الرسم	الرسم
المساح	المساح
مهندس التخطيط	مهندس التخطيط
مهندس البلدية	مهندس البلدية
مدير تخطيط المدينة	مدير تخطيط المدينة
مدير الخدمات	مدير الخدمات
مدير عام التخطيط العمراني	مدير عام التخطيط العمراني
رئيس البلدية	رئيس البلدية
بيانات المكتب الهندسي	
اسم المكتب	شركة اصول الهندسة للاستشارات الهندسية
المهندس	احمد عمر صديق
المساح	٠٥٣٤٩٧٧٧٥٩
هاتف	٠٥٣٤٩٧٧٧٥٩
اسم المسؤول	حميد السمراني
شعار الشركة	شعار الشركة
احداثيات الموقع حسب نظام احداثيات العالمي	UTM-WGS84-ZONE 37
الحد	شمال
الحد	جنوب
الحد	شرق
الحد	غرب
الحد	المساحة