

نموذج قرار مساحي

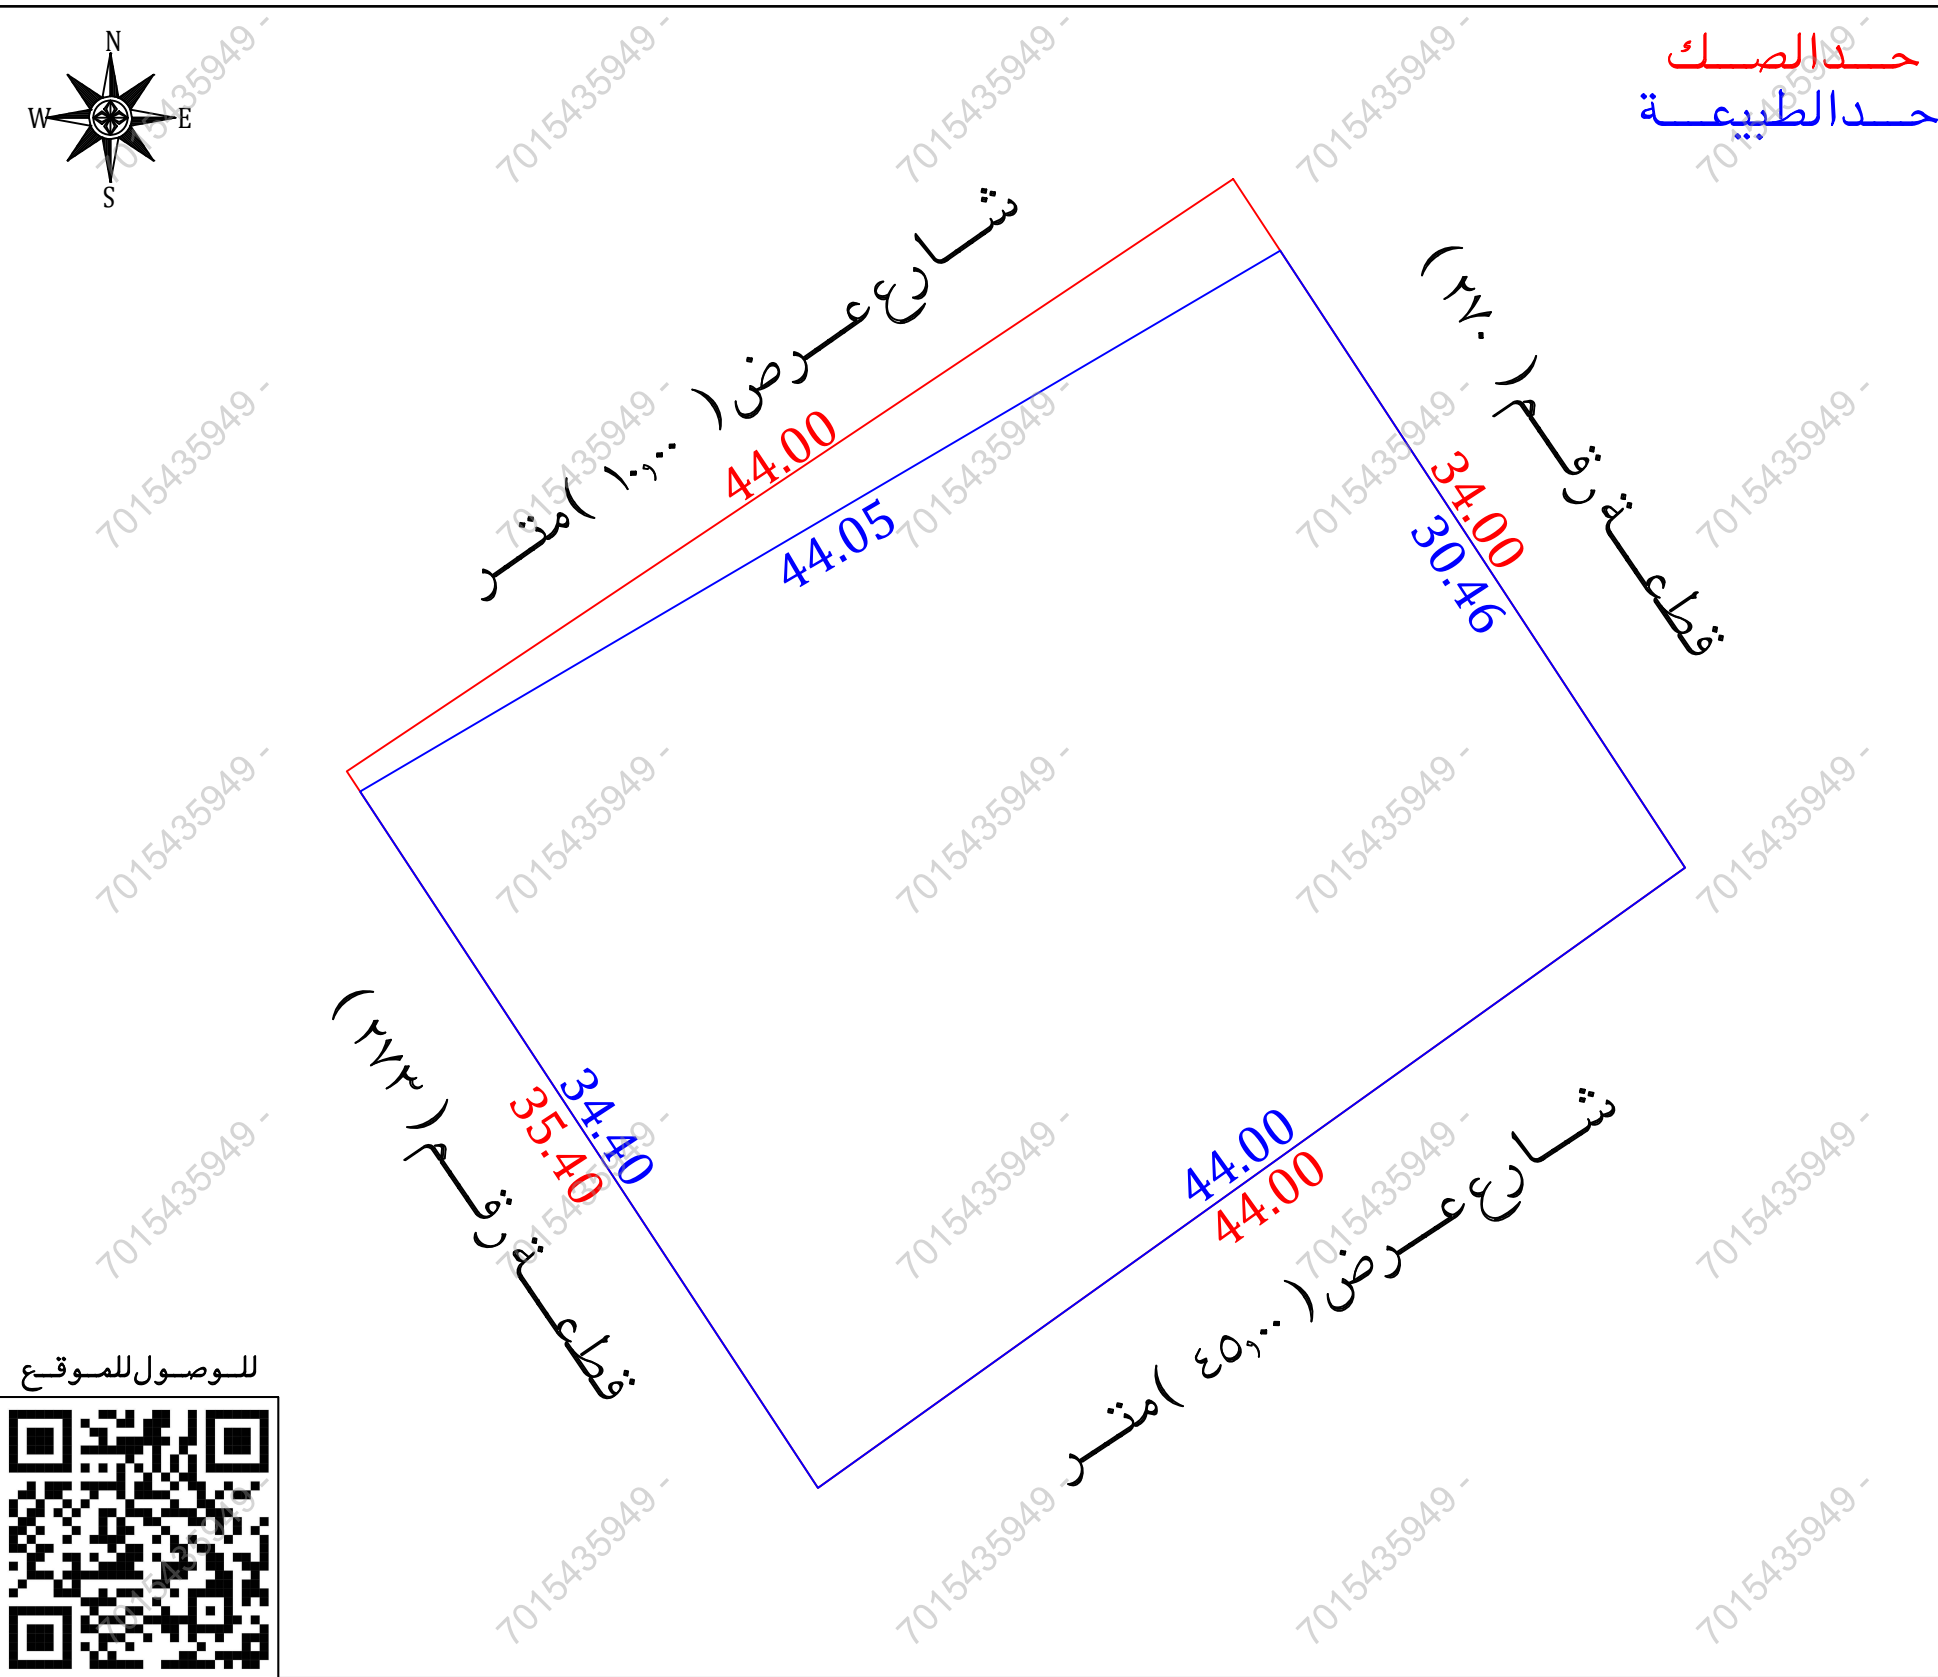
بيانات الصك		
رقم الوثيقة	٢١١٥١٥٠٢١١٧٣	٣١١٥١٤٠٠٨٩٠٧
تاريخ الوثيقة		
مصدرة	وزارة العدل	
هوية المالك		
أسم المالك		
نسبة الملكية	١٠٠٪	

تفاصيل العقار		
رقم القطعة	٢٧١	٢٧٢
مساحة القطع	٢٧٧٠م	٢٧٧٠م
رقم المخطط	—	
المساحة	٢١٥٤٠م	
نوع العقار	قطعة الارض السكنية	
الحى	الخالدية	
المدينة	الخرج	

شركة فجن للأعمال للإستشارات الهندسية

شعار الشركة	ختم الشركة
 VISION Engineering Consulting فجن للاستشارات الهندسية	

تاريخ أعداد الكروكى	المهندس المساح	مدير المكتب
٢٠٢٥/١٢/٢٩ م	هيثم محمد	محمد سلامة آل سعيّدان
0539934077	0554400693	info@vision.en.com



للوصول للموقع

أقرار

جرى الوقوف على الطبيعة من قبل مساح مكتب فجن للإستشارات الهندسية وأتضح الأتى :

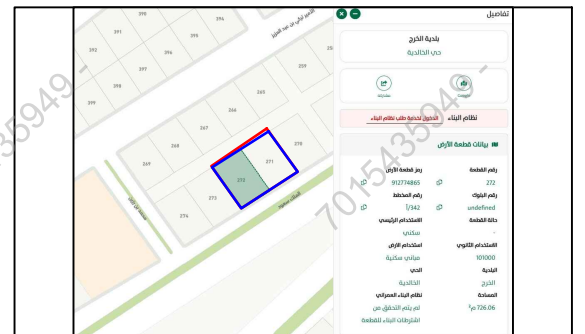
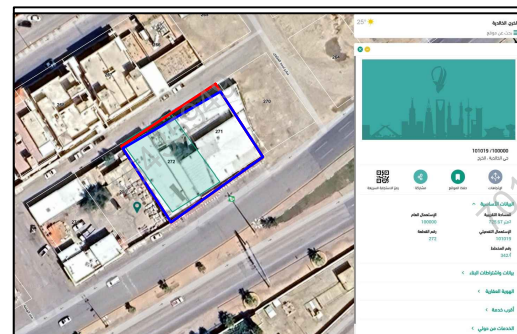
- ☐ نعم ☒ لا
- ☐ نعم ☒ لا
- ☐ نعم ☒ لا
- ☐ نعم ☒ لا
- ☐ نعم ☒ لا
- ☐ نعم ☒ لا
- ☐ نعم ☒ لا
- ☐ نعم ☒ لا
- ☐ نعم ☒ لا
- ☐ نعم ☒ لا
- ☐ نعم ☒ لا
- ☐ نعم ☒ لا
- ☐ نعم ☒ لا
- ☐ نعم ☒ لا
- ☐ نعم ☒ لا

- نوع الصك: سكنى ☒ تجارى ☐ سكنى تجارى ☐ صناعى ☐ زراعى ☐
- الأرض على الطبيعة: مبنى قائم ☒ أرض فضاء ☐ أرض مسورة ☐ أرض زراعية ☐
- طبيعة الأرض: منبسطة ☒ جبلية ☐ أخرى ☐
- المخطط على الطبيعة: منفذ ☒ غير منفذ ☐ عشوائى ☐

- يتحمل المكتب الهندسى المسئولية على ما ورد فى مخطط الرفع المساحى من حدود وأطوال وأحداثيات هذا التقرير المساحى لا يعتد به كإثبات لسلامة أجراءات التملك أو تثبيت حدود الصك وموقعة
- تم الربط بأقرب نقطة ثابتة
- ملاحظات :

- يوجد مبنى مشترك مع القطعة المجاورة رقم (٢٧٠) فى الجهة الشرقية
- رقم المخطط : الصك (—) المسكشفات (٣٤٢ / أ)
- المساحة : الصك (١٥٤٠)م الطبيعة (١٤٣١,٢٩)م حسابيا (١٥٣١,١٦)م
- الاطوال : الشمالى : الصك (٤٤,٠٠)م الطبيعة (٤٤,٠٥)م
- الشرقى : الصك (٣٤,٠٠)م الطبيعة (٣٠,٤٦)م
- الغربى : الصك (٣٥,٤٠)م الطبيعة (٣٤,٤٠)م
- الحدود : الشمالى : الصك (شارع عرض ١٠,٠٠ م)
- الطبيعة (شارع عرض ١٠,٠٠ م)
- مستكشف بلدى (شارع عرض ٢٠,٠٠ م)
- مستكشف البوابة المكانية (غير معرف)
- الجنوبى : الصك (شارع الملك سعود عرض ٤٠,٠٠ م)
- الطبيعة (شارع عرض ٤٥,٠٠ م)
- مستكشف بلدى (شارع عرض ٤٠,٠٠ م)
- مستكشف البوابة المكانية (غير معرف)

- صندوق خدمات : داخل الملكية ☐ خارج الملكية ☒ فى الجهة الجنوبية
- صندوق خدمات هاتف : داخل الملكية ☐ خارج الملكية ☒ فى الجهة الشمالية

صور من الطبيعة	المصور الجوى	مستكشف الامانة	مستكشف بلدى
  			

أحداثيات الموقع حسب نظام الاحداثيات العالمى	الخط	الشرقيات	الشماليات	الخط	الشرقيات	الشماليات
1	731800.43	2670642.72	5			
2	731817.14	2670617.25	6			
3	731781.36	2670591.65	7			
4	731762.46	2670620.39	8			

الاتجاه	بموجب الصكوك المدمجة	الاتجاه	بموجب دمج الصكوك والطبيعة
الشمال	شارع عرض (١٠,٠٠)متر	الشمال	شارع عرض (١٠,٠٠)متر
الجنوب	طريق الملك سعود عرض (٤٠,٠٠)متر	الجنوب	شارع عرض (٤٥,٠٠)متر
الشرق	قطعة رقم (٢٧٠)	الشرق	قطعة رقم (٢٧٠)
الغرب	قطعة رقم (٢٧٣)	الغرب	قطعة رقم (٢٧٣)
المساحة	(١٥٤٠)م	المساحة	(١٤٣١,٢٩)م