

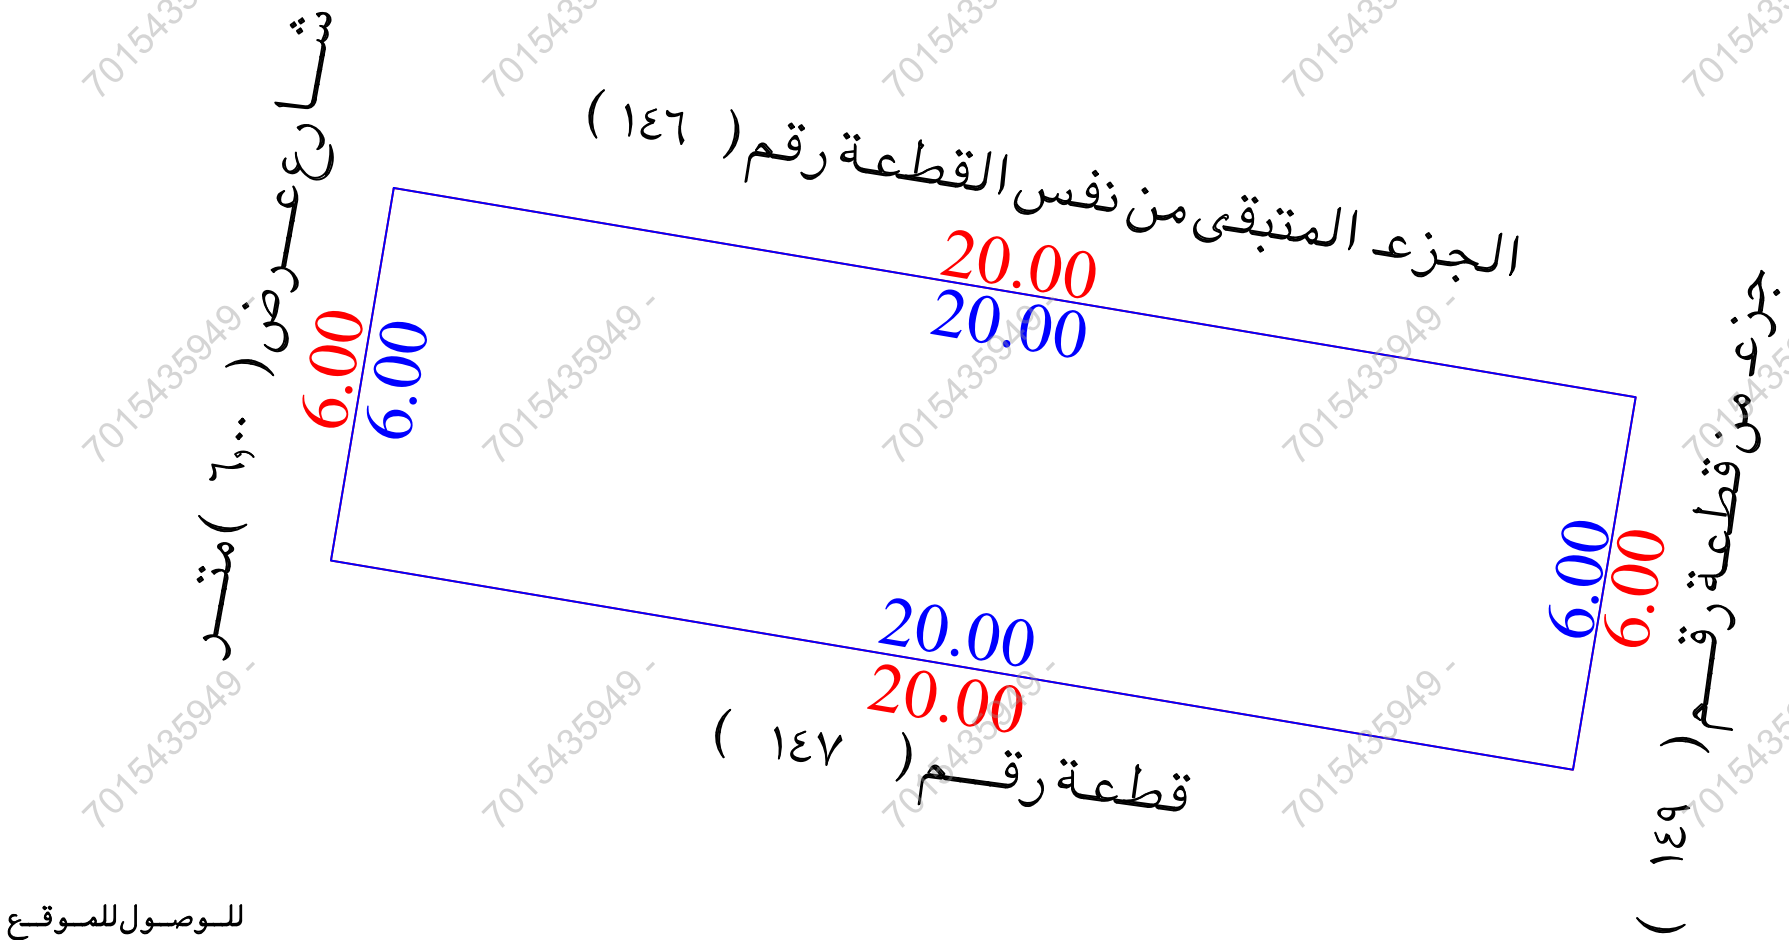
نموذج قرار مساحى

بيانات الصك	
رقم الوثيقة	٩٦٠٦٠٧٠٠٦٤٤٥
تاريخ الوثيقة	
مصدرة	وزارة العدل
هوية المالك	
أسم المالك	
نسبة الملكية	١٠٠٪
تفاصيل العقار	
رقم القطعة	١٤٦
رقم المخطط	١٢٨ / أ
المساحة	٢١٢٠,٠٠٠ م٢
نوع العقار	قطعة الارض
الحى	غربى ليلى
المدينة	الافلاج
شركة فجن للأعمال للأستشارات الهندسية	
شعار الشركة	ختم الشركة
 VISION Engineering Consulting فجن للاستشارات الهندسية  مجلس الاستشارات الهندسية VISION Engineering Consulting ٢٠٢٥/١١/٣٠	

تاريخ أعداد الكروكى	المهندس المساح	مدير المكتب
٢٠٢٥/١١/٣٠ م	طارق محمد	محمد سلامة آل سعيدان
0539934077	0554400693	info@vision.en.com



حد الصك
حد الطبيعة

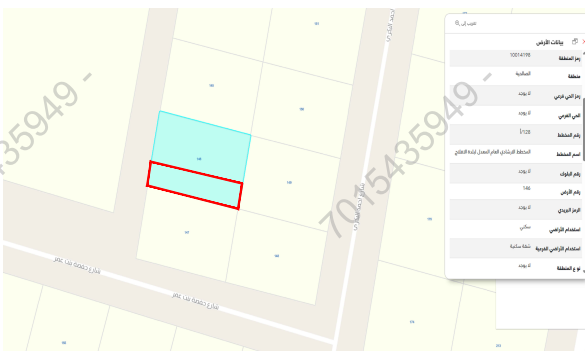
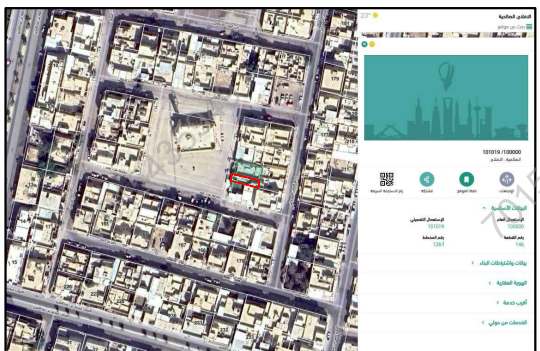


للوصول للموقع



أقرار

- جرى الوقوف على الطبيعة من قبل مساح مكتب فجن للأستشارات الهندسية وأتضح الأتى :
- هل الصك مطابق للرفع المساحى ☒ نعم ☐ لا
 - هل تم ذكر جميع الاختلافات فى الرفع المساحى ☒ نعم ☐ لا
 - هل تم تطبيق جميع التعليمات الصادرة من المركز فى الرفع المساحى ☒ نعم ☐ لا
 - هل تم التوقيع وأرفاق أقرار صحة الموقع ☒ نعم ☐ لا
 - هل يوجد تدخل فى الأصل ☒ نعم ☐ لا
 - هل يوجد على الأصل مبنى مشترك ☒ نعم ☐ لا
 - هل ذكر المرجع المعتمد على الاستدلال على استخدام العقار ☒ نعم ☐ لا
 - هل تم الاستعلام من وزارة الزراعة حيال الأرض الزراعية ☒ نعم ☐ لا
 - الملاحظات والاختلافات والتدخلات ☒ نعم ☐ لا
 - نوع الصك: ☒ سكنى ☐ تجارى ☐ سكنى تجارى ☐ صناعى ☐ زراعى
 - الأرض على الطبيعة: ☒ مبنى قائم ☐ أرض فضاء ☐ أرض مسورة ☐ أرض زراعية
 - طبيعة الأرض: ☒ منبسطة ☐ جبلية ☐ أخرى
 - المخطط على الطبيعة: ☒ منفذ ☐ غير منفذ ☐ عشوائى
 - يتحمل المكتب الهندسى المسئولية على ماورد فى مخطط الرفع المساحى
 - من حدود وأطوال وأحداثيات
 - هذا التقرير المساحى لا يعتد به كأثبات لسلامة أجراءات التملك أو تثبيت حدود الصك وموقعة
 - تم الربط بأقرب نقطة ثابتة
 - الملاحظات:-
 - الحدود:
 - الشمالى: الصك (قطعة رقم ١٤٥) الطبيعة (الجزء المتبقى من القطعة رقم ١٤٦)
 - الشرقى: الصك (قطعة رقم ١٤٩) الطبيعة (جزء من قطعة رقم ١٤٩)
 - اسم الحى:
 - الصك (غربى ليلى) المستكشفات (الصالحية)
 - قطعة الارض غير مغرزه على المستكشفات

صور من الطبيعة	المصور الجوى	مستكشف الامانة	مستكشف بلدى
			

أحداثيات الموقع حسب نظام الاحداثيات العالمى				بموجب الطبيعة		الاتجاه	بموجب الصك		الاتجاه
الشماليات	الشرقيات	الارتفاع	الشماليات	الشرقيات	الارتفاع	الشمال	بطول (٢٠,٠٠٠) متر	قطعة رقم (١٤٥)	الشمال
		5	2466073.339	677620.660		الجنوب	بطول (٢٠,٠٠٠) متر	قطعة رقم (١٤٧)	الجنوب
		6	2466070.016	677640.382		الشرق	بطول (٦,٠٠٠) متر	قطعة رقم (١٤٩)	الشرق
		7	2466064.100	677639.385		الغرب	بطول (٦,٠٠٠) متر	شارع عرض (٦,٠٠٠) متر	الغرب
		8	2466067.422	677619.663		المساحة	(١٢٠,٠٠٠) م٢	(١٢٠,٠٠٠) م٢	المساحة