

صور جوی




صور من الطبيعة



- حد الصك
- حد الطبيعة

تم الوقوف على الموقع بناءً على ارشاد طالب التنفيذ
يتحمل المكتب المسئولية عن صحة ما ورد في مخطط الرفع المساحي من حدود وأطوال ومساحة واحداثيات
الصلك غير مطابق لطبيعته - يوجد اختلاف في طول الضلع الجنوبي حيث وفقاً للصلك $9+10+211,2$ وفقاً للطبيعة $9+127+189,88$

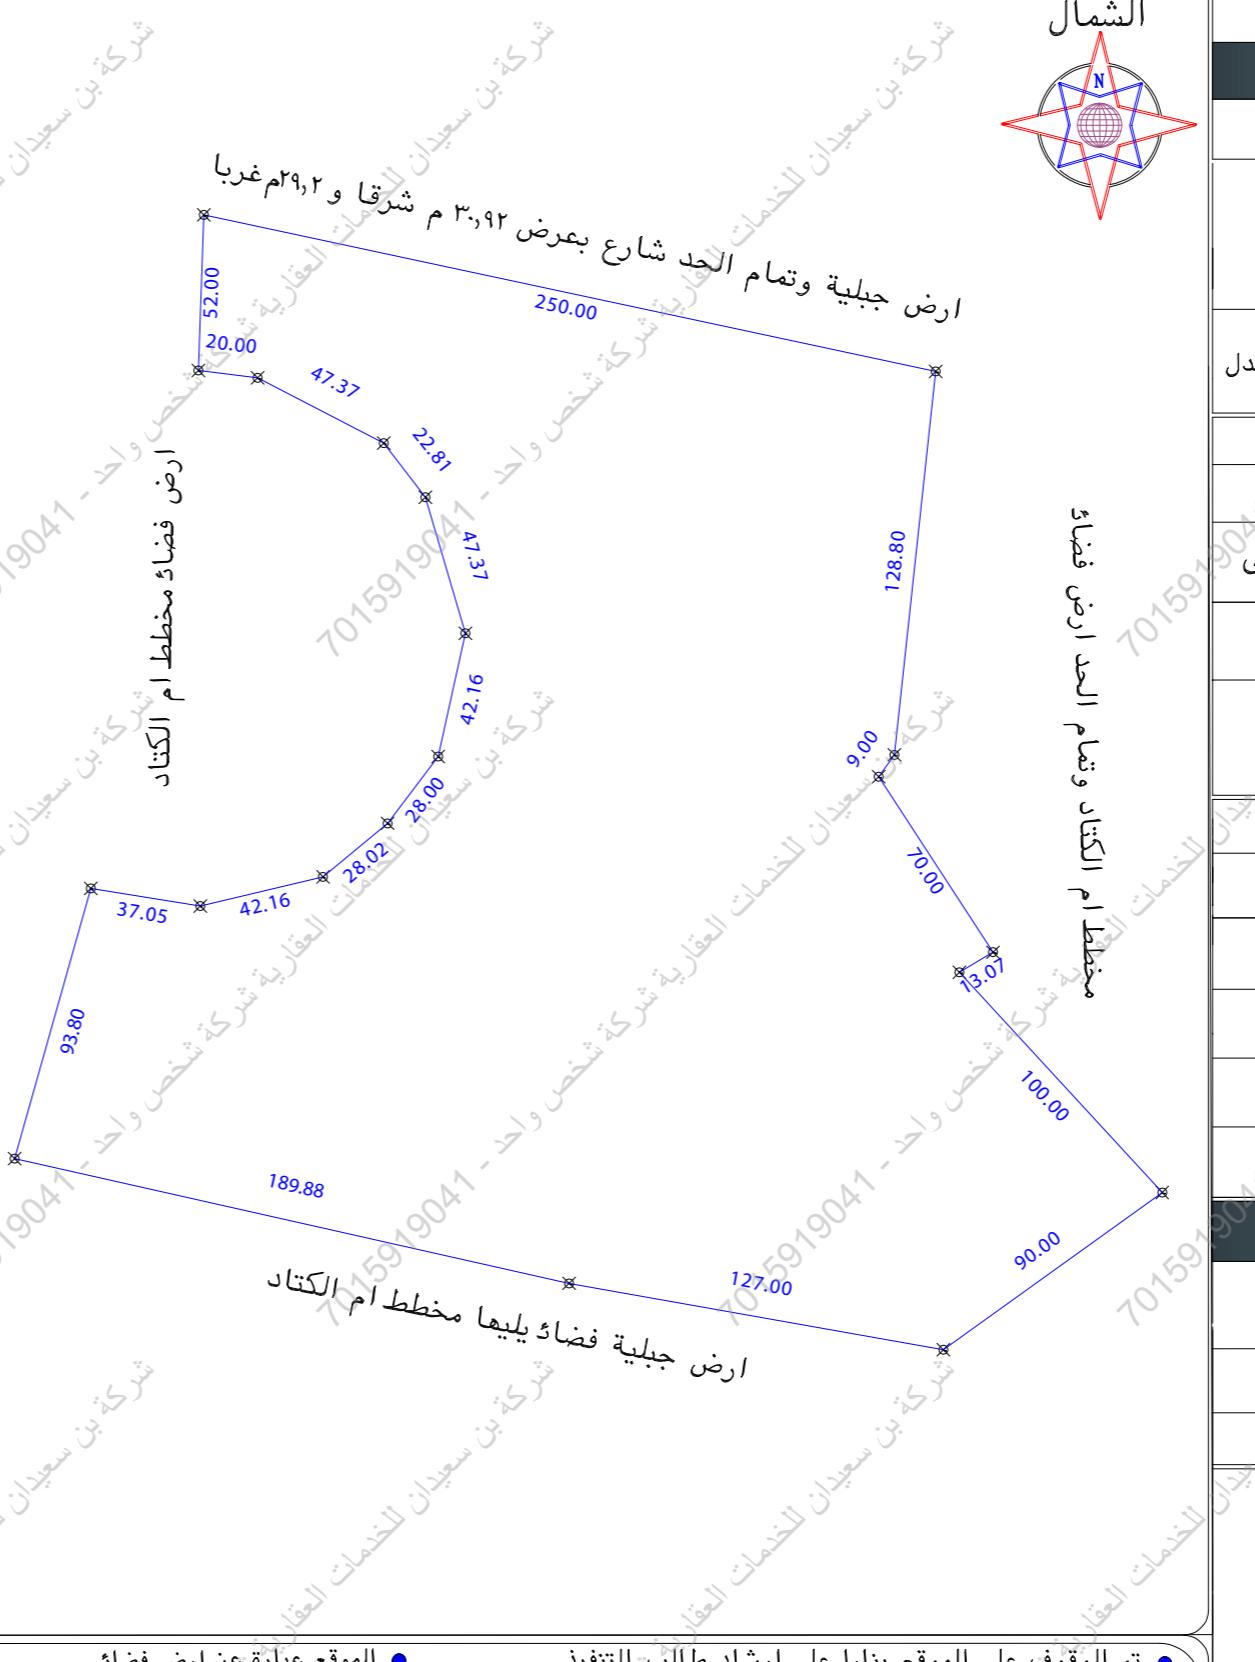

رقم المعامله	تاریخها / /	موضع الكروکي	كروکي ارشادي
بيانات المكتب	بيانات المكتب	بيانات المكتب	بيانات المكتب
اسم	سجل مدنى		
بيانات المكتب	بيانات المكتب	بيانات المكتب	بيانات المكتب
البلدية	مكة المكرمة	رقم المخطط	البلدية
البلدية	الملك فهد	رقم التخطيط	البلدية
المنطقة	غير مسمى	الشارع	المنطقة
نظام البناء	النسبة		نظام البناء
بيانات المكتب	بيانات المكتب	بيانات المكتب	بيانات المكتب
الاستخدام	ارض خام		الاستخدام
المساح / المهندس			المساح / المهندس
مدير الادارة			مدير الادارة
<input type="checkbox"/> الرسام			<input type="checkbox"/> الرسام
<input type="checkbox"/> المساح			<input type="checkbox"/> المساح
<input type="checkbox"/> مهندس التخطيط			<input type="checkbox"/> مهندس التخطيط
<input type="checkbox"/> مهندس البلدية			<input type="checkbox"/> مهندس البلدية
<input type="checkbox"/> مدير تخطيط المدينة			<input type="checkbox"/> مدير تخطيط المدينة
<input type="checkbox"/> مدير الخدمات			<input type="checkbox"/> مدير الخدمات
<input type="checkbox"/> مدير عام التخطيط العمراني			<input type="checkbox"/> مدير عام التخطيط العمراني
<input type="checkbox"/> رئيس البلدية			<input type="checkbox"/> رئيس البلدية
اسم المكتب	شركة أصول الهندسة للاستشارات		اسم المكتب
المهندس المساح	تاریخ الرفع المساحى	عمر على ابراهيم صالح	المهندس المساح
هاتف	١٤٤٦-٩-٨	٠٥٣٤٩٧٧٧٥٩	هاتف
اسم المسئول		عمر على ابراهيم صالح	اسم المسئول
			



卷之三

الحاديـات الموقـع حسب نـظام اـحدـاثـيات العـالـمـى				
الـقـطـلة	شـمـالـيـات	شـرـقـيـات	الـقـطـنة	شـرـقـيـات
١			٩	
٢			١٠	
٣			١١	
٤			١٢	
٥			١٣	
٦			١٤	
٧			١٥	
٨			١٦	