

نموذج كروكي مساحي



إقرار
جرى الوقوف على الطبيعة من قبل مساح مكتب دى ارتى للاستشارات الهندسية و أتضح الآتى :

- ١- هل الصك مطابق للرفع المساحى نعم لا
- ٢- هل تم ذكر جميع الاختلافات فى الرفع المساحى نعم لا
- ٣- هل تم تطبيق جميع التعليمات الصادرة من المركز فى الرفع المساحى لا نعم
- ٤- هل تم التوقيع وارفاق اقرار صحة الموضع نعم لا
- ٥- هل يوجد تداخل فى الأصل أو أجزاء مشتركة نعم لا
- ٦- هل يوجد شوارع مختزلة على الأصل فى المخطط أو المستكشف الجغرافي أو الطبيعة ولم يتم ذكره في الصك نعم لا
- ٧- هل تم ذكر المرجع المعتمد عليه في الاستدلال على استخدام العقار لا نعم (بلدى)
- ٨- هل تم الاستعلام من وزارة الزراعة حيال الأراضي الزراعى لا نعم
- ٩- الملاحظات والاختلافات والتداخلات: يوجد لا يوجد (مع التوضيح)
- ١٠- طبيعة الأرض جبلية منبسطة مبني قائم
- ١١- مشتملات الموضع كالالتى:

- تم الرفع بنظام الـ **VRS** واستخدام نظام الاحداثيات **WGS-84-UTM38N**
- تم الرفع المساحى بارشاد المندوب حسب طلب الجهة المخولة
- هذا التقرير المساحى لا يعتمد به فى اثبات سلامة اجرامات التملك
- يتتحمل المكتب المسؤولية عن صحة ماورد فى مخطط الرفع المساحى حدود واطوال ومساحة واحاديث


مقدمة	دار البتار للاستشارات الهندسية DAR AL-BETAR ENGINEERING CONSULTANTS E.P.I.C.A. س.ت: ٢٠١٥٦٣	التاريخ الاعتماد	الختام
-------	--	------------------	--------

D . R . T

D . R . T ENGINEERING CONSULTANTS
تصميم معماري تصميم داخل اشراف ادارة مشروعات - مخططات سلامة
تخطيط - رفع مساحى - دراسة الاجمال الكهربائية
مكة المكرمة - الشارع - مركز السلام الاول - مكتب رقم ١١
EMAIL - dar.alebtar.busins@gmail.com TEL - ٠٥٧٠٤٢٦٦٣٦

الاتجاه	بموجب الصك	بموجب الطبيعة	ملاحظات	الحدود بموجب الصك	الحدود بموجب الطبيعة
شمال	٢٠,٠٠	٢٠,٠٠	مطابق	قطعة رقم ٤٩٨	قطعة رقم ٤٩٨
جنوب	٢٠,٠٠	٢٠,٠٠	مطابق	قطعة رقم ٥٢	قطعة رقم ٥٢
شرق	٢٠,٠٠	٢٠,٠٠	-١,٠٠	شارع عرض ١٠,٠٠ م	شارع عرض ١٠,٠٠ م
غرب	٢٠,٠٠	٢٠,٠٠	-١,٠٠	قطعة رقم ٠١	قطعة رقم ٠١
المساحة	٢٣٨٠,٠٠ م ^٢	٢٣٨٠,٠٠ م ^٢	-٢,٠٠		

رقم القطعة	شماريات
١	591302.3686 2366105.8513
٢	591311.5260 2366122.4989
٣	591329.0498 2366112.8596
٤	591319.8924 2366096.2120

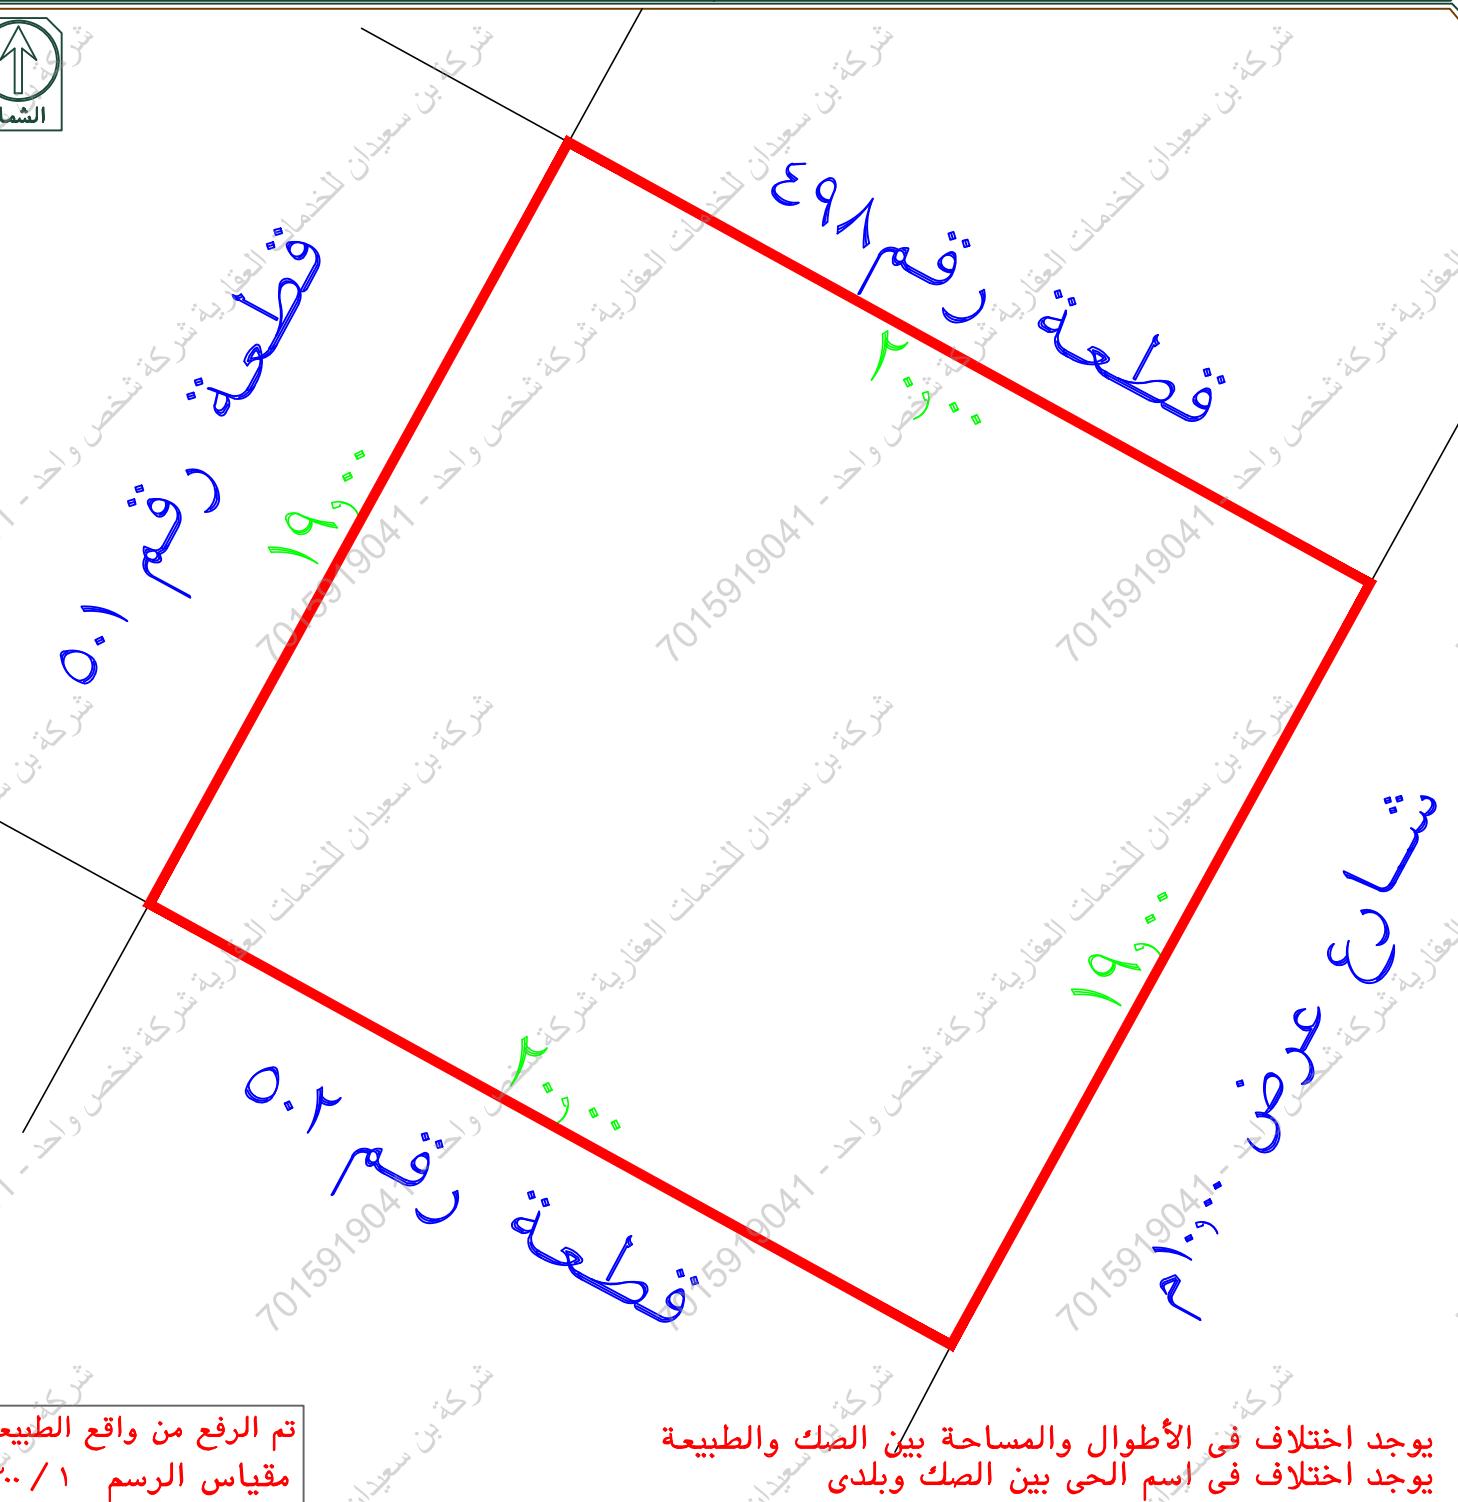

بيانات الأرض	
رقم السمسة	7015919041
أمانة العاصمة المقدسة	002001
رقم البلدية	10
البلدية	أمانة العاصمة المقدسة
رقم البلدية الفرعية	10
البلدية الفرعية	شركة بن سعيدان للخدمات العقارية
رقم المقطعة	9004
المقطعة	حي الجامعه
رقم الحي فرعى	لا يوجد
الحي فرعى	7015919041
رقم المخطط	6 / 21 / 1
اسم المخطط	المخطط العام للضفة الغربية تقسيم 1
رقم الblock	63
رقم الأرض	500
الرمز البريدي	لا يوجد
استخدام الأرضي	سكنى