

نموذج كروكي مساحي

المنطقة	مكة المكرمة
المالك	
رقم الهوية	
الموضوع	كروكي مساحي
الموقع	المحمدية
استخدام الموقع	سكني
رقم القطعة	٦١٥
رقم المخطط	٧٥/٧/١
رقم الصك	٢٦٢٠٠٣٠١٧١٤٤
تاريخ الصك	١٤٤٧/٠٤/٠٩ هـ

D . R . T

D . R . T ENGINEERING CONSULTANTS
تصميم معماري - تصميم داخلي - اشراك ادارة مشروعات - مخططات سلامة
تخطيط - رفع مساحي - دراسة الاحمال الكهربائية
مكة المكرمة - الشرايف - مركز السلام الإداري الدور الأول - مكتب رقم ١١
EMAIL - dar.alebtkar.businss@gmail.com TEL - 0570426636

أبعاد الأرض

الاتجاه	بموجب الصك	بموجب الطبيعة	ملاحظات	الحدود بموجب الصك	الحدود بموجب الطبيعة
شمال	٢٦,٠٠	٢٦,٠٠	مطابق	شارع عرض ٢٤,٠٠ م	شارع عرض ٢٤,٠٠ م
جنوب	٢٦,٠٠	٢٦,٠٠	مطابق	ممر عرض ٦,٠٠ م	ممر عرض ٦,٠٠ م
شرق	٥,٠٠	٥,٠٠	مطابق	قطعة رقم ٦١٦ و ٦١٧	قطعة رقم ٦١٦ و ٦١٧
غرب	٥,٠٠	٥,٠٠	مطابق	قطعة رقم ٦١٤	قطعة رقم ٦١٤
المساحة	٢١٣,٠٠ م	٢١٣,٠٠ م	مطابق		

رقم النقطه	شماليات	شرقيات
1	2361421.7036	580634.7938
2	2361432.6536	580658.3755
3	2361387.3041	580679.4331
4	2361376.3541	580655.8514

إقرار

جري الوقوف على الطبيعة من قبل مساح مكتب
دي آر تي للاستشارات الهندسية و أتضح الآتي :

- هل الصك مطابق للرفع المساحي ☒ نعم ☐ لا
- هل تم ذكر جميع الاختلافات في الرفع المساحي ☒ نعم ☐ لا
- هل تم تطبيق جميع التعليمات الصادرة من المركز في الرفع المساحي ☒ نعم ☐ لا
- هل تم التوقيع وارفاق اقرار صحة الموقع ☒ نعم ☐ لا
- هل يوجد تداخل في الأصل أو أجزاء مشتركة ☒ نعم ☐ لا
- هل يوجد شوارع مختزلة على الأصل في المخطط أو المستكشف الجغرافي أو الطبيعة ولم يتم ذكره في الصك ☒ نعم ☐ لا
- هل تم ذكر المرجع المعتمد عليه في الاستدلال على استخدام العقار ☒ نعم (بلدي) ☐ لا
- هل تم الاستعلام من وزارة الزراعة حيال الأراضي الزراعي ☒ نعم ☐ لا
- الملاحظات والاختلافات والتدخلات: ☒ يوجد ☐ لا يوجد (مع التوضيح)
- طبيعة الأرض ☐ جبلية ☐ منبسطة ☒ مبني قائم
- مشتكلات الموقع كالتالي: ☐ مبني سكني

- تم الرفع بنظام الـ VRS واستخدام نظام الاحداثيات WGS-84-UTM38N
- تم الرفع المساحي بإشراف المندوب حسب طلب الجهة المخولة
- هذا التقرير المساحي لا يعتد به في اثبات سلامة اجراءات التملك
- يتحمل المكتب المسؤولية عن صحة ماورد في مخطط الرفع المساحي حدود واطوال ومساحة واحداثيات


الختم

تاريخ الاعتماد ١٤٤٧/٠٦/٢٣ هـ




دار الابتكار للاستشارات الهندسية
DAR ALEBTKAR ENGINEERING CONSULTANTS
س.ت. ٨٥٥٣١٣٢٠٤


صور من الطبيعة
توضح الموقع

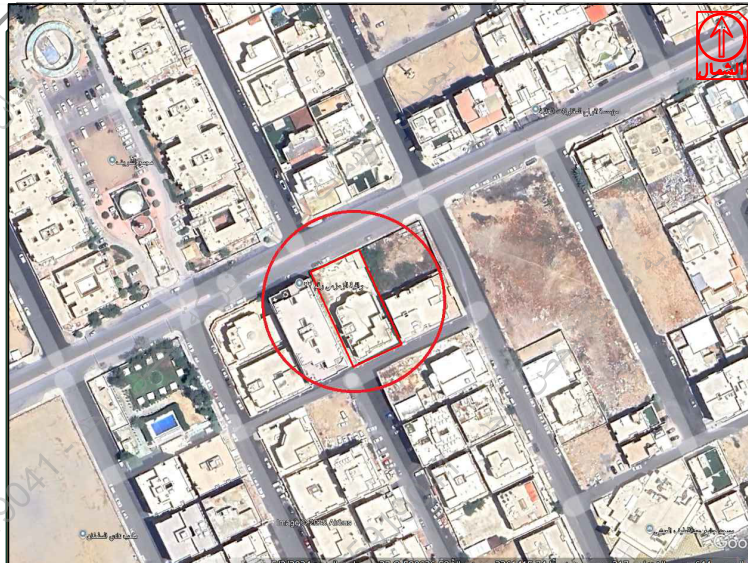

مقياس الرسم ١/٢٥٠٠

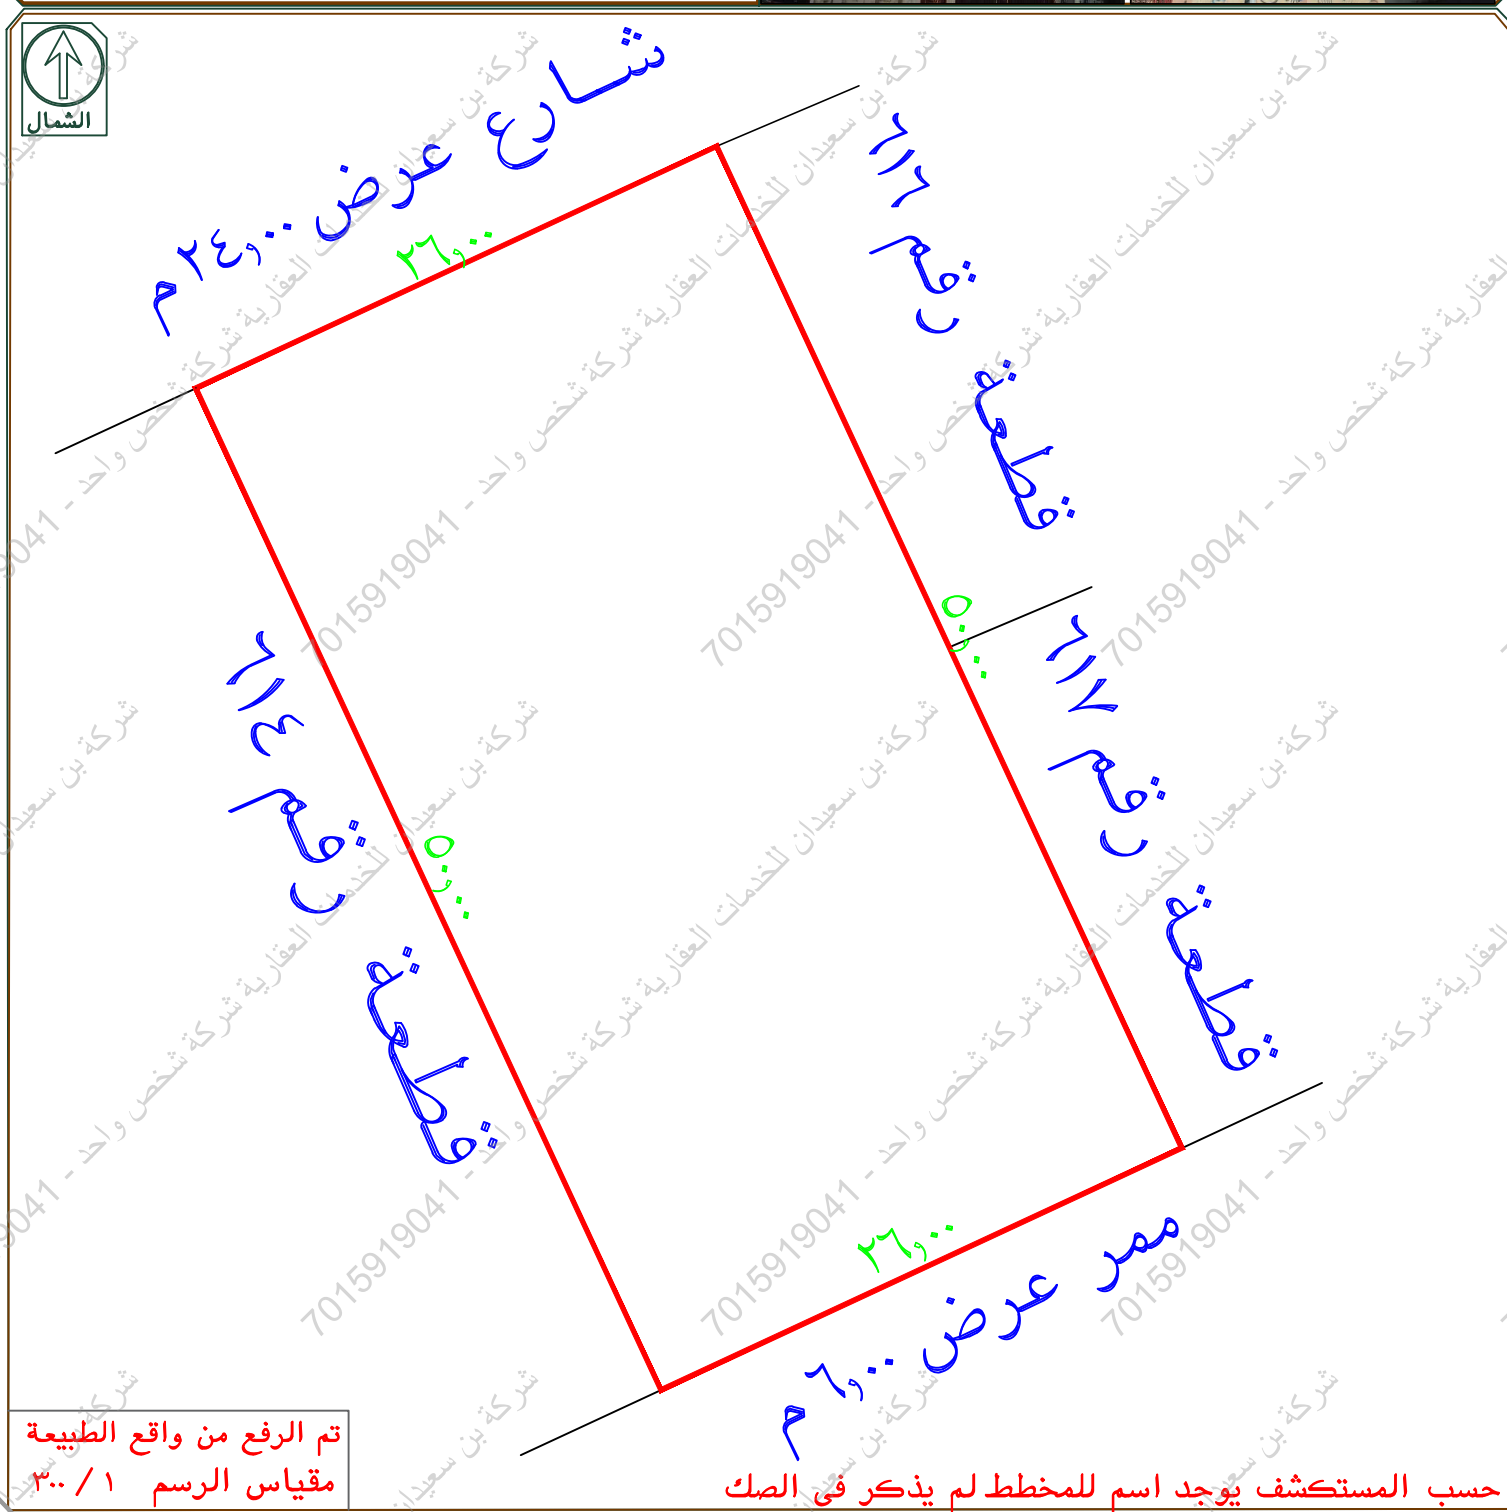

تفاصيل العقار	
رقم القطعة	615
نوع العقار	قطعة الارض
الحد الشمالي	
نوع الحد	شارع
وصف الحد	عرض 24م
الحد الشرقي	
نوع الحد	قطعة
وصف الحد	617 / 616
الحد الغربي	
نوع الحد	قطعة
وصف الحد	614
الحد الجنوبي	
نوع الحد	ممر
وصف الحد	عرض 6م
رقم المخطط	
75 / 7 / 1	
الحي والمدينة	
المحمدية, مكة المكرمة	
نوع المخطط	
مخطط	
طول الحد	
ستة و عشرون متر	
طول الحد	
خمسون متر	
طول الحد	
خمسون متر	
طول الحد	
ستة و عشرون متر	

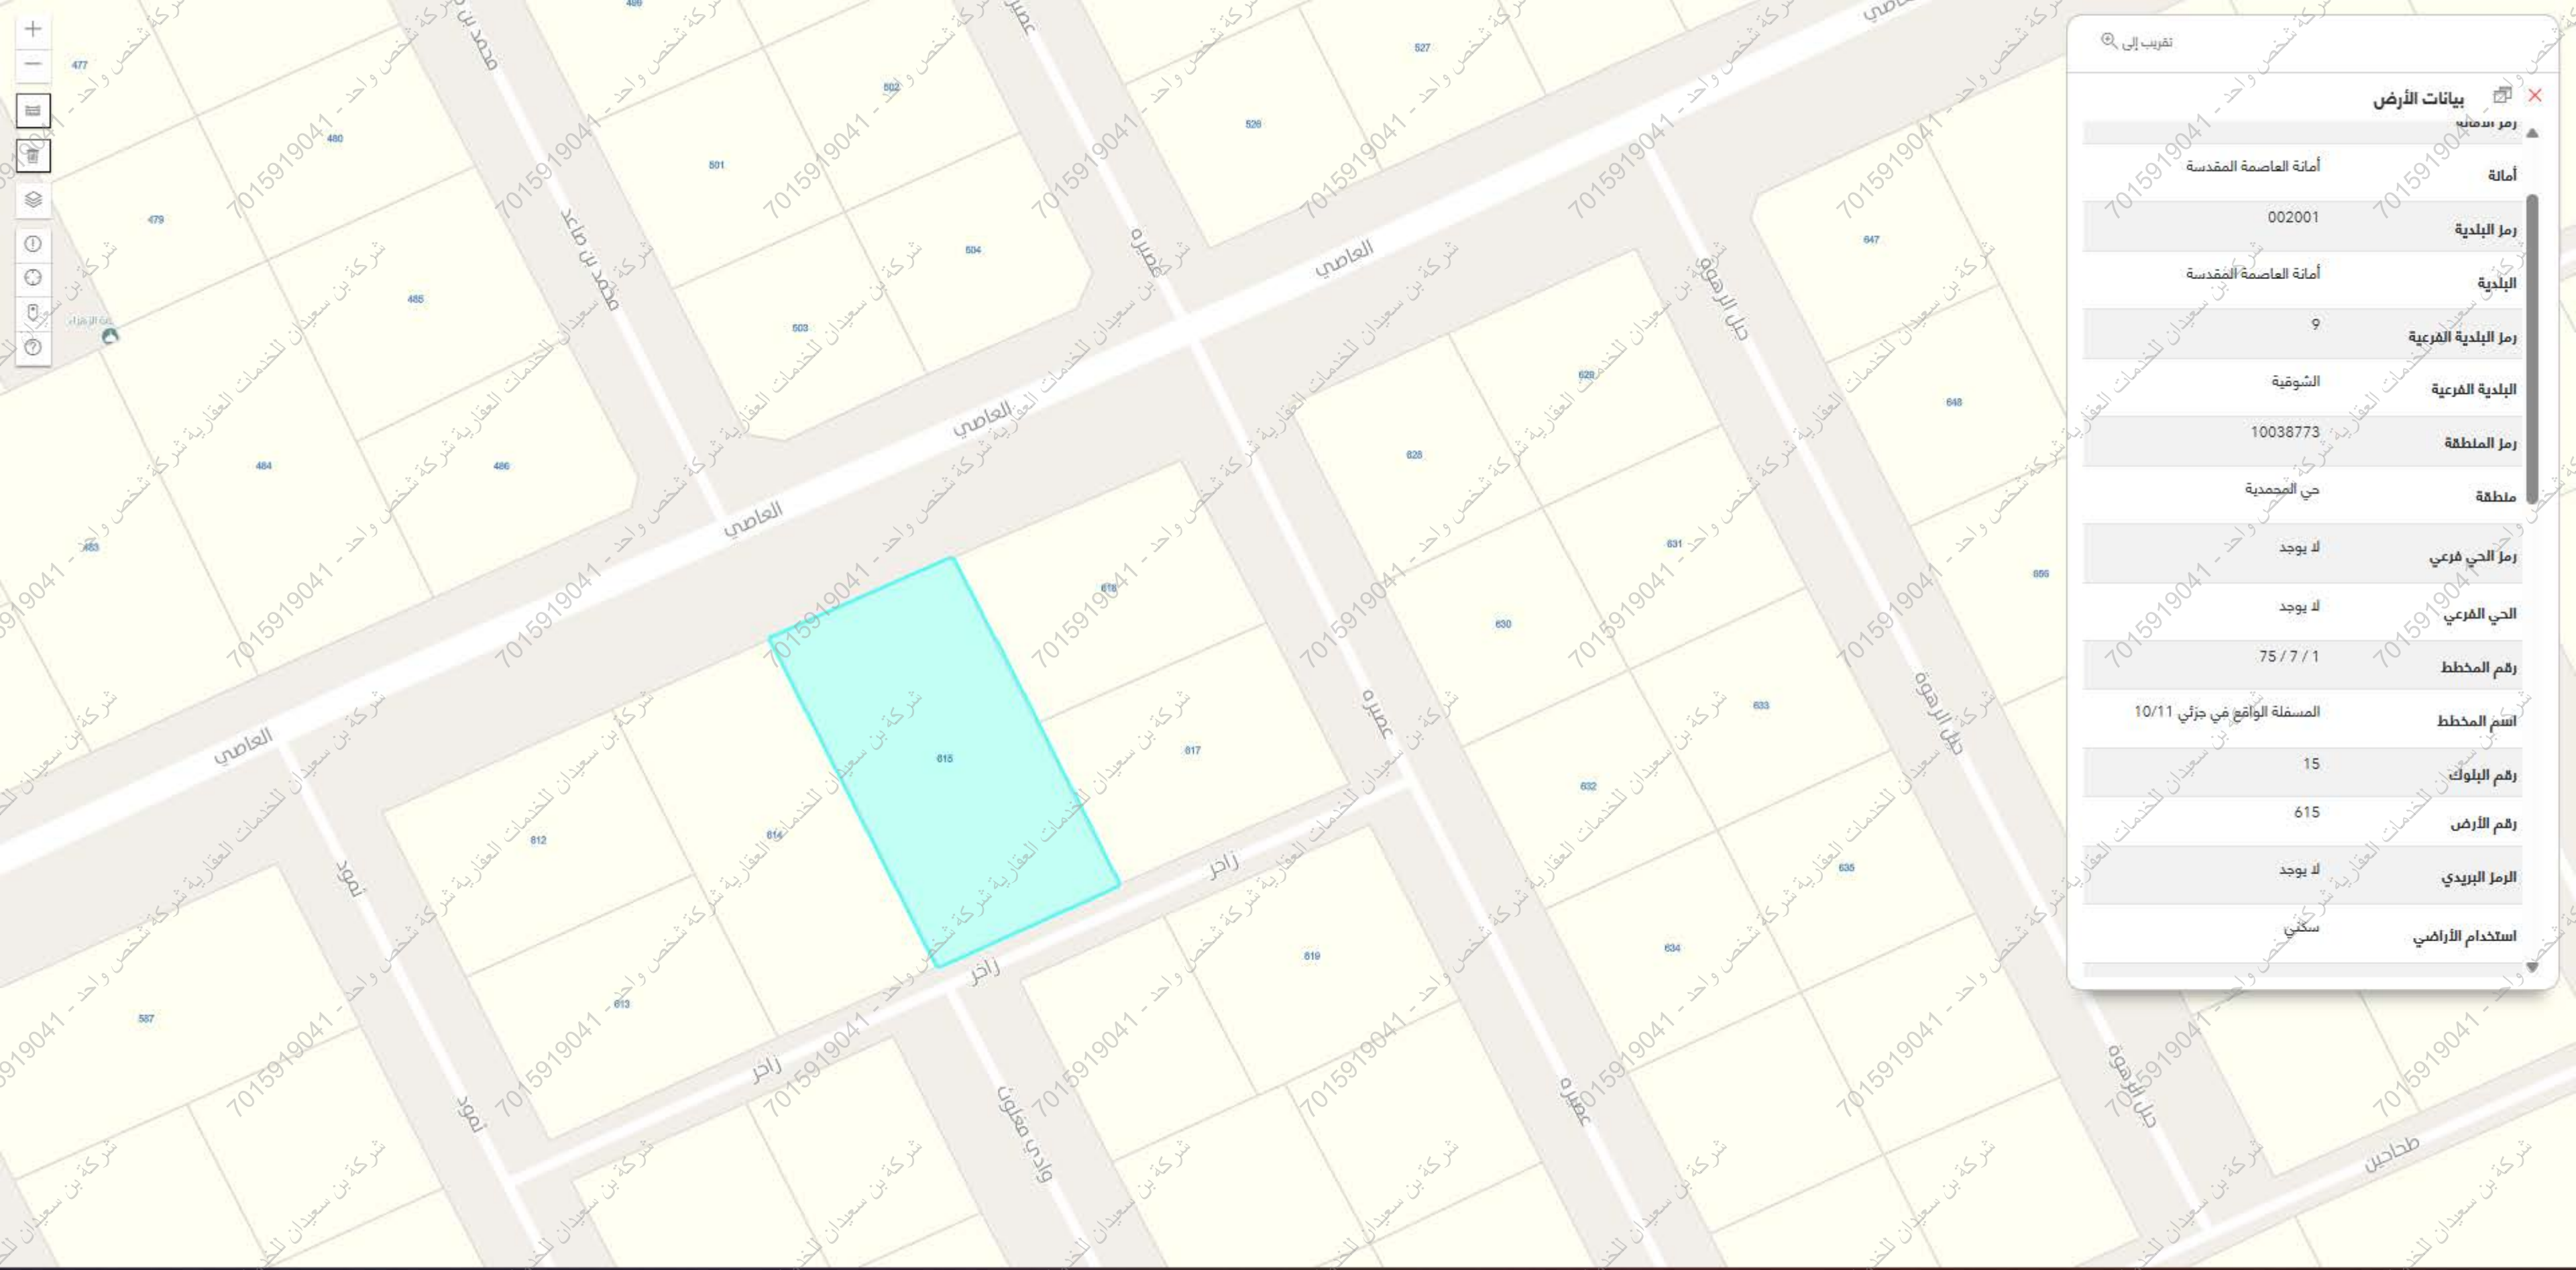

بيانات الأرض	
رسم	أمانة العاصمة المقدسة
رمز البلدية	002001
البلدية	أمانة العاصمة المقدسة
رمز البلدية الفرعية	9
البلدية الفرعية	الشوقية
رمز المنطقة	10038773
منطقة	حي المحمدية
رمز الحي الفرعي	لا يوجد
الحي الفرعي	لا يوجد
رقم المخطط	75 / 7 / 1
اسم المخطط	المسفلة الواقع في جزئي 10/11
رقم البلوك	15
رقم الأرض	615
الرمز البريدي	لا يوجد
استخدام الأراضي	سكني