

نموذج كروكي مساحي

المنطقة	مكة المكرمة
المالك	
رقم الهوية	
الموضوع	كروكي مساحي
الموقع	الخالدية رقم ١
استخدام الموقع	سكني تجاري
رقم القطعة	٨٤
رقم المخطط	١ / ٩ / ٢٩ / ١
رقم الصك	٩٢٠١٠٧٠٠٤٨٤٥
تاريخ الصك	١٤٣٧/٤/٢٥ هـ

D . R . T

D . R . T ENGINEERING CONSULTANTS
تصميم معماري - تصميم داخلي - اشراك ادارة مشروعات - مخططات سلامة
تخطيط - رفع مساحي - دراسة الاحمال الكهربائية
مكة المكرمة - الشرايف - مركز السلام الإداري الدور الأول - مكتب رقم ١١
EMAIL - dar.alebtkar.businss@gmail.com TEL - 0570426636

أبعاد الأرض

الاتجاه	بموجب الصك	بموجب الطبيعة	ملاحظات	الحدود بموجب الصك	الحدود بموجب الطبيعة
شمال	٢٥,٠٠	٢٥,٠٠	مطابق	شارع عرض ١٥,٠٠ م	شارع عرض ١٥,٠٠ م
جنوب	٢٥,٠٠	٢٥,٠٠	مطابق	قطعة رقم ٨٢	جزء من قطعة رقم ٨٢
شرق	٢٢,٤٠	٢٢,٤٠	مطابق	قطعة رقم ٨٣	قطعة رقم ٨٣
غرب	٢٠,٠٠	٢٠,٠٠	مطابق	شارع عرض ٣٢,٠٠ م	شارع عرض ٣٢,٠٠ م
المساحة	٢٥٢٨,٨٠	٢٥٢٨,٨٠	مطابق		

رقم القطعة	شماليات	شرقيات
1	2366340.8345	582851.1395
2	2366340.4397	582876.1374
3	2366318.1765	582873.6349
4	2366320.9690	582848.7914

إقرار

جري الوقوف على الطبيعة من قبل مساح مكتب
دي آر تي للاستشارات الهندسية و أتضح الآتي :

- ١- هل الصك مطابق للرفع المساحي ☒ نعم ☐ لا
- ٢- هل تم ذكر جميع الاختلافات في الرفع المساحي ☒ نعم ☐ لا
- ٣- هل تم تطبيق جميع التعليمات الصادرة من المركز في الرفع المساحي ☒ نعم ☐ لا
- ٤- هل تم التوقيع وارفاق اقرار صحة الموقع ☒ نعم ☐ لا
- ٥- هل يوجد تداخل في الأصل أو أجزاء مشتركة ☒ نعم ☐ لا
- ٦- هل يوجد شوارع مختزلة على الأصل في المخطط أو المستكشف الجغرافي أو الطبيعة ولم يتم ذكره في الصك ☒ نعم ☐ لا
- ٧- هل تم ذكر المرجع المعتمد عليه في الاستدلال على استخدام العقار ☒ نعم (المستكشف الجغرافي) ☐ لا
- ٨- هل تم الاستعلام من وزارة الزراعة حيال الأراضي الزراعي ☒ نعم ☐ لا
- ٩- الملاحظات والاختلافات والتدخلات: ☒ يوجد ☐ لا يوجد (مع التوضيح)
- ١٠- طبيعة الأرض ☐ جبلية ☐ منبسطة ☒ مبني قائم
- ١١- مشتتات الموقع كالتالي: أرض فضاء

١٢- تم الرفع بنظام الـ VRS واستخدام نظام الاحداثيات WGS-84-UTM37N
١٣- تم الرفع المساحي بإشراف المندوب حسب طلب الجهة المخولة
١٤- هذا التقرير المساحي لا يعتد به في اثبات سلامة اجراءات التملك
١٥- يتحمل المكتب المسؤولية عن صحة ماورد في مخطط الرفع المساحي حدود واطوال ومساحة واحداثيات

الختم	دار الابتكار للاستشارات الهندسية DAR ALBTKAR ENGINEERING CONSULTANTS س.ت. ٥٥٨٥٣١٣٢٤	تاريخ الاعتماد ١٤٤٧/٠٦/١٣ هـ
-------	---	------------------------------

صور من الطبيعة
توضح الموقع



صورة جوية

مقياس الرسم ١/٢٥٠



الشمال

شارع عرض ١٥,٠٠ م

٢٥,٠٠

شارع عرض ٣٢,٠٠ م

قطعة رقم ٨٣


٢٢,٤٠

٢٥,٠٠

قطعة رقم ٨٢

تم الرفع من واقع الطبيعة
مقياس الرسم ١/٣٠٠

يوجد اختلاف في اسم الحي بين الصك والمستكشف الجغرافي
يوجد اختلاف في الحدود بين الصك والمستكشف الجغرافي

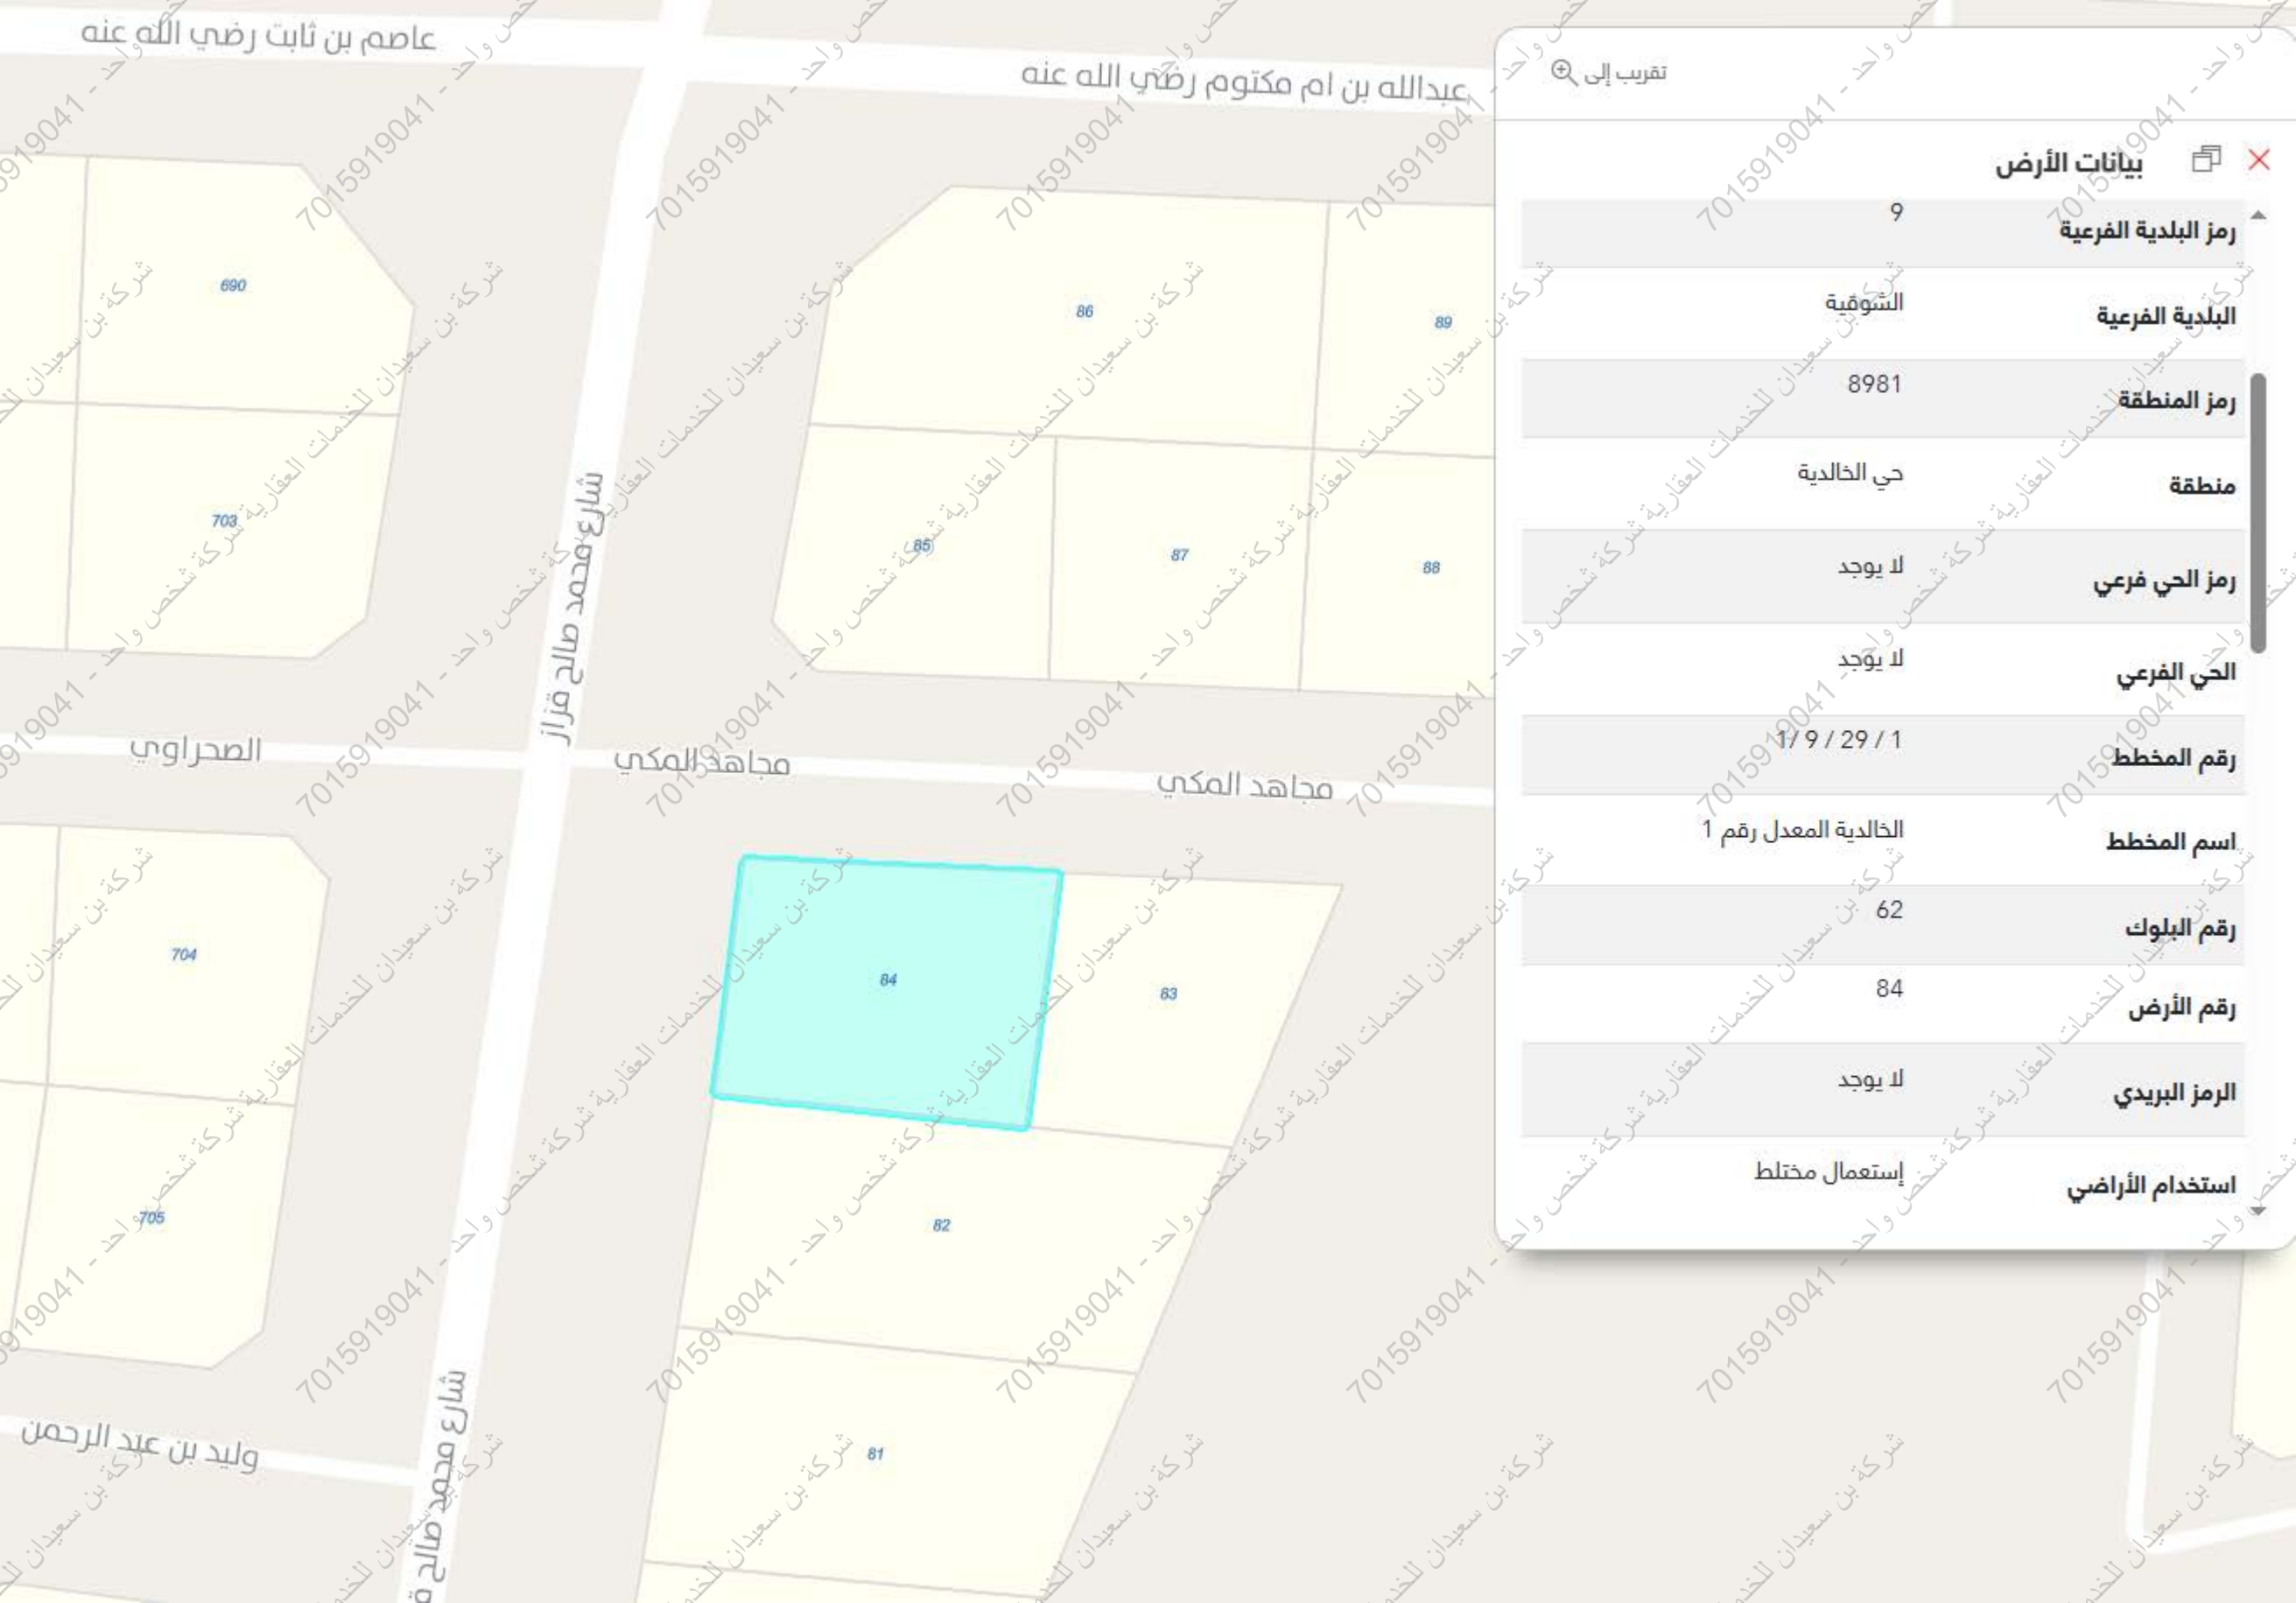

تقريب إلى

بيانات الأرض

رمز البلدية الفرعية	9
البلدية الفرعية	السوقية
رمز المنطقة	8981
منطقة	حي الخالدية
رمز الحي فرعي	لا يوجد
الحي الفرعي	لا يوجد
رقم المخطط	1 / 9 / 29 / 1
اسم المخطط	الخالدية المعدل رقم 1
رقم البلوك	62
رقم الأرض	84
الرمز البريدي	لا يوجد
استخدام الأراضي	إستعمال مختلط