


مصور جوى



صور من الطبيعة

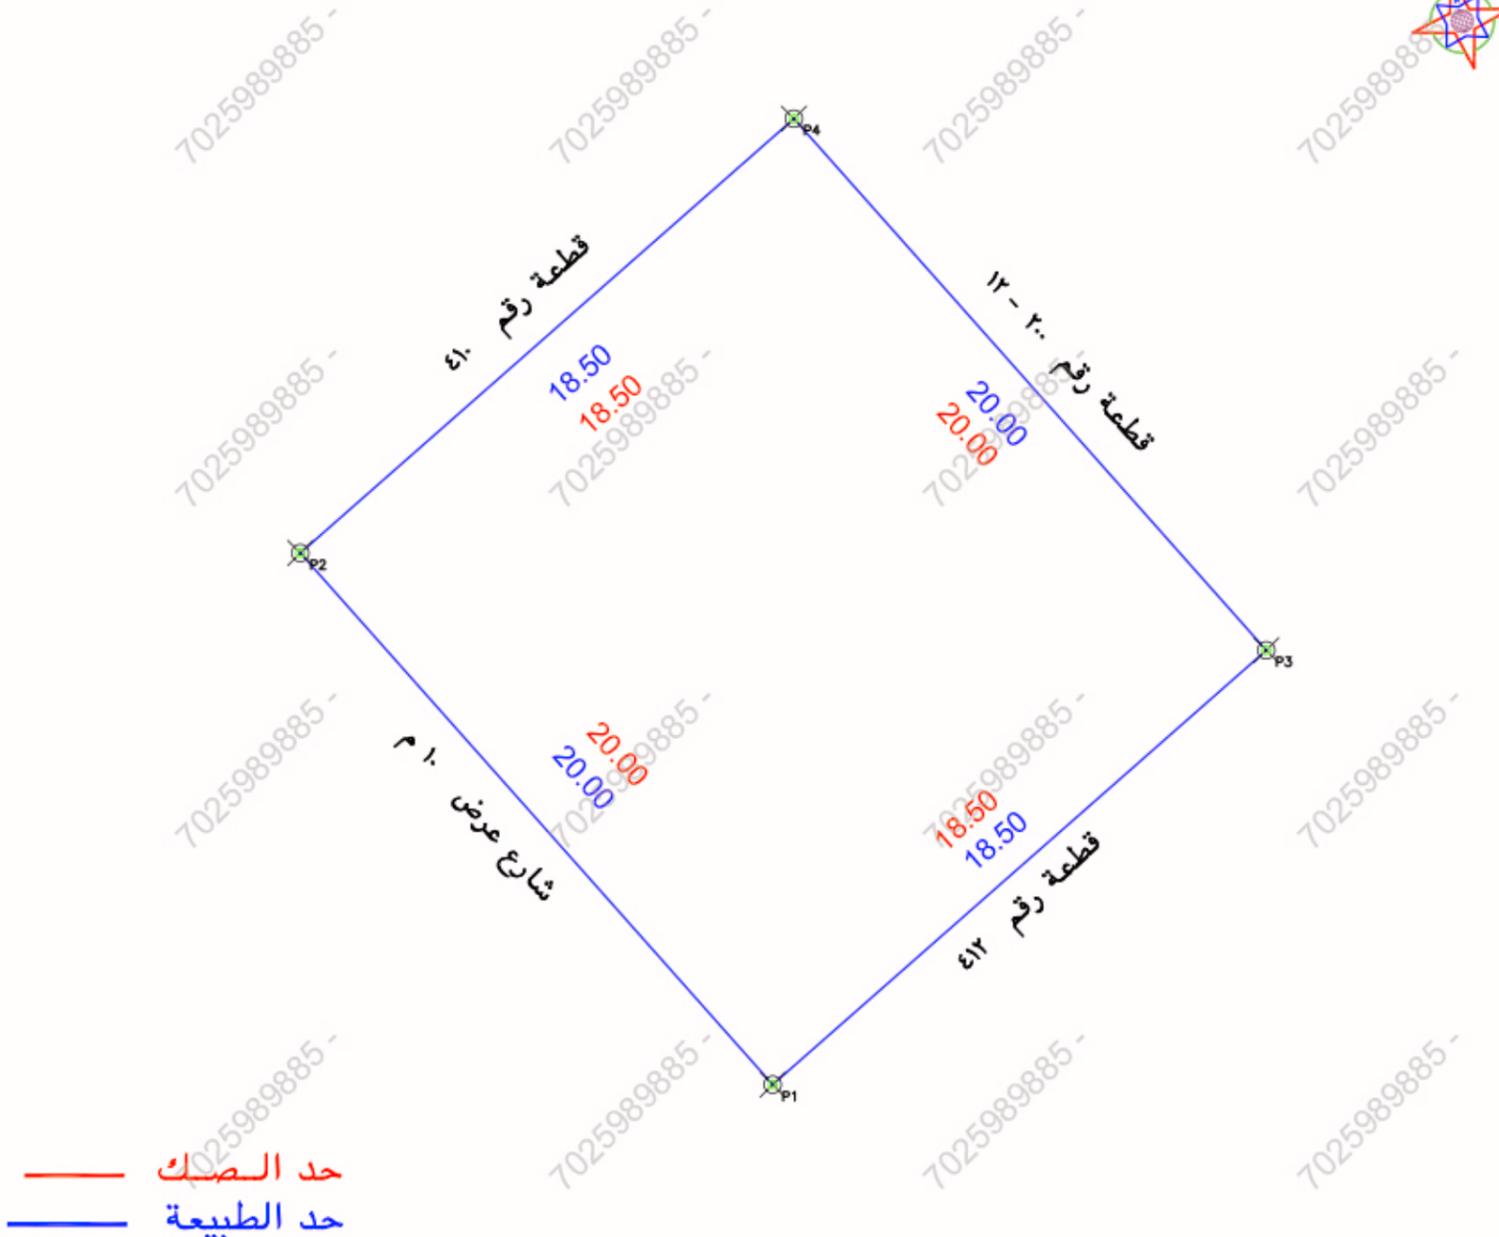

الملاحظات		الملاحظات	
رقم	تفصيلي بند الملاحظة	رقم	تفصيلي بند الملاحظة
١	هل الصك مطابق للربع المساحي (اطوال ومساحة)	٨	هل الموقع ارض لضاء
٢	هل تم الوقوف على الموقع من قبل طالب التفتيش وتوقيع اقرار صحة الاستئصال على الموقع	٩	هل يوجد غرفة كمبردا داخل/خارج الموقع
٣	هل يوجد اختلاف في رقم القطعة /المخطط/البلوك / اسم الحي/اسم المنطقة للملك او الاقادة عن المكتشف	١٠	هل يوجد صندوق خدمات كهرباء/اتصالات/ اخرى داخل او خارج حدود المقار
٤	هل يوجد اختلاف في مساحة/اطوال الصك عن الطبيعه / ذكر مساحة الصك خطيا حسابيا .	١١	هل تم تطبيق جميع التعليمات الصادرة من المركز في الربع المساحي
٥	هل يوجد شوارع مختلطة/شططات على الاصل في المخطط او المكتشف الجغرافيا والطبيعه ولم يتم ذكره في الصك	١٢	هل يوجد اسوار داخلية وخارجية يحيط بالمبنى القائم بالموقع
٦	هل يوجد تناخل في الناصل او اجزاء مشتركة ظاهريا	١٣	هل يوجد اختلاف في الحدود للملك او الاقادة عن المكتشف
٧	هل تم ذكر المرجع المعتمد عليه في الاستئصال على استخدام المقار		

بمسئوليتنا الطبيعية لكامل الموقع		
الحد	وصف الحد	الطول/م
شمال	قطعة رقم ٤١٠	١٨,٥
جنوب	قطعة رقم ٤١٢	١٨,٥
شرق	قطعة رقم ٢٠٠ - ١٢	٢٠
غرب	شارع عرض ١٠ م	٢٠
المساحة		٢٣٣٧,٠٠

بمسئوليتنا الصك لكامل الموقع		
الحد	وصف الحد	الطول/م
شمال	قطعة رقم ٤١٠	١٨,٥
جنوب	قطعة رقم ٤١٢	١٨,٥
شرق	قطعة رقم ٢٠٠	٢٠
غرب	شارع عرض ١٠ م	٢٠
المساحة		٢٣٣٧,٠٠

بيانات المعاملة		رقم المعاملة	
موضوع الكروكي		٩٦٠٠٠١٢٢٥٩٧٢٣	
تاريخ اعتماد الكروكي التفصيلي		٩٦٠٠٠١٢٢٥٩٧٢٣	
اسم		سجل مدني	
اسم		سجل مدني	
بيانات المساحة		وزارة عدل	
المدينة		صدره	
رقم المخطط		تاريخه	
اللوحه التنظيمية		مصدره	
نظام البناء		الخرج	
الاستخدام		الحي	
المساحة		الانفلس	
تخطيط المدينة/ البلدية القومية		رقم التعمه	
اسم المكتب		الشارع	
المهندس		النسبه	
المساح		سكني	
هاتف			
اسم المسؤل			
تاريخ الربع المساحي			
اسم المكتب		شركة أصول الهندسة للاستشارات الهندسية	
هاتف		احمد مر صديق	
اسم المسؤل		حميد النمراني	

بيانات المكتب الهندسي	
اسم المكتب	شركة أصول الهندسة للاستشارات الهندسية
المهندس	احمد مر صديق
المساح	احمد مر صديق
هاتف	٠٥٣٤٩٧٧٧٥٩
اسم المسؤل	حميد النمراني

بيانات الموقع حسب نظام احداثيات العالمي	
معد	شعبه
١	737438.8470 2672155.6650
٢	737425.5621 2672170.6156
٣	737452.7372 2672167.8844
٤	737439.4524 2672182.8348
٥	
٦	
٧	
٨	