

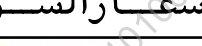
شركة بن مسعود
1010635533 -
شركة بن مسعود
1010635533 -
شركة بن مسعود
1010635533 -
شركة بن مسعود
1010635533 -

نموذج قرار مساحي

بيانات الصك	
رقم الوثيقة	٣٦.٦٧١٠٠٤.٧٧
تاريخ الوثيقة	١٤٤٧/٠٤/١٣ هـ
مصدرة	وزارة العدل
هوية المالك	أسم المالك
	نسبة الملكية

رقم القطعة	بدون	تفاصيل العقار
رقم المخطط	—	
المساحة	٢٦٣٨,٩ م	
نوع العقار	قطعة الارض السكنية	
الحى	المجديره	
المدينة	صيا	

شركة فجن للأعمال
للإستشارات الهندسية

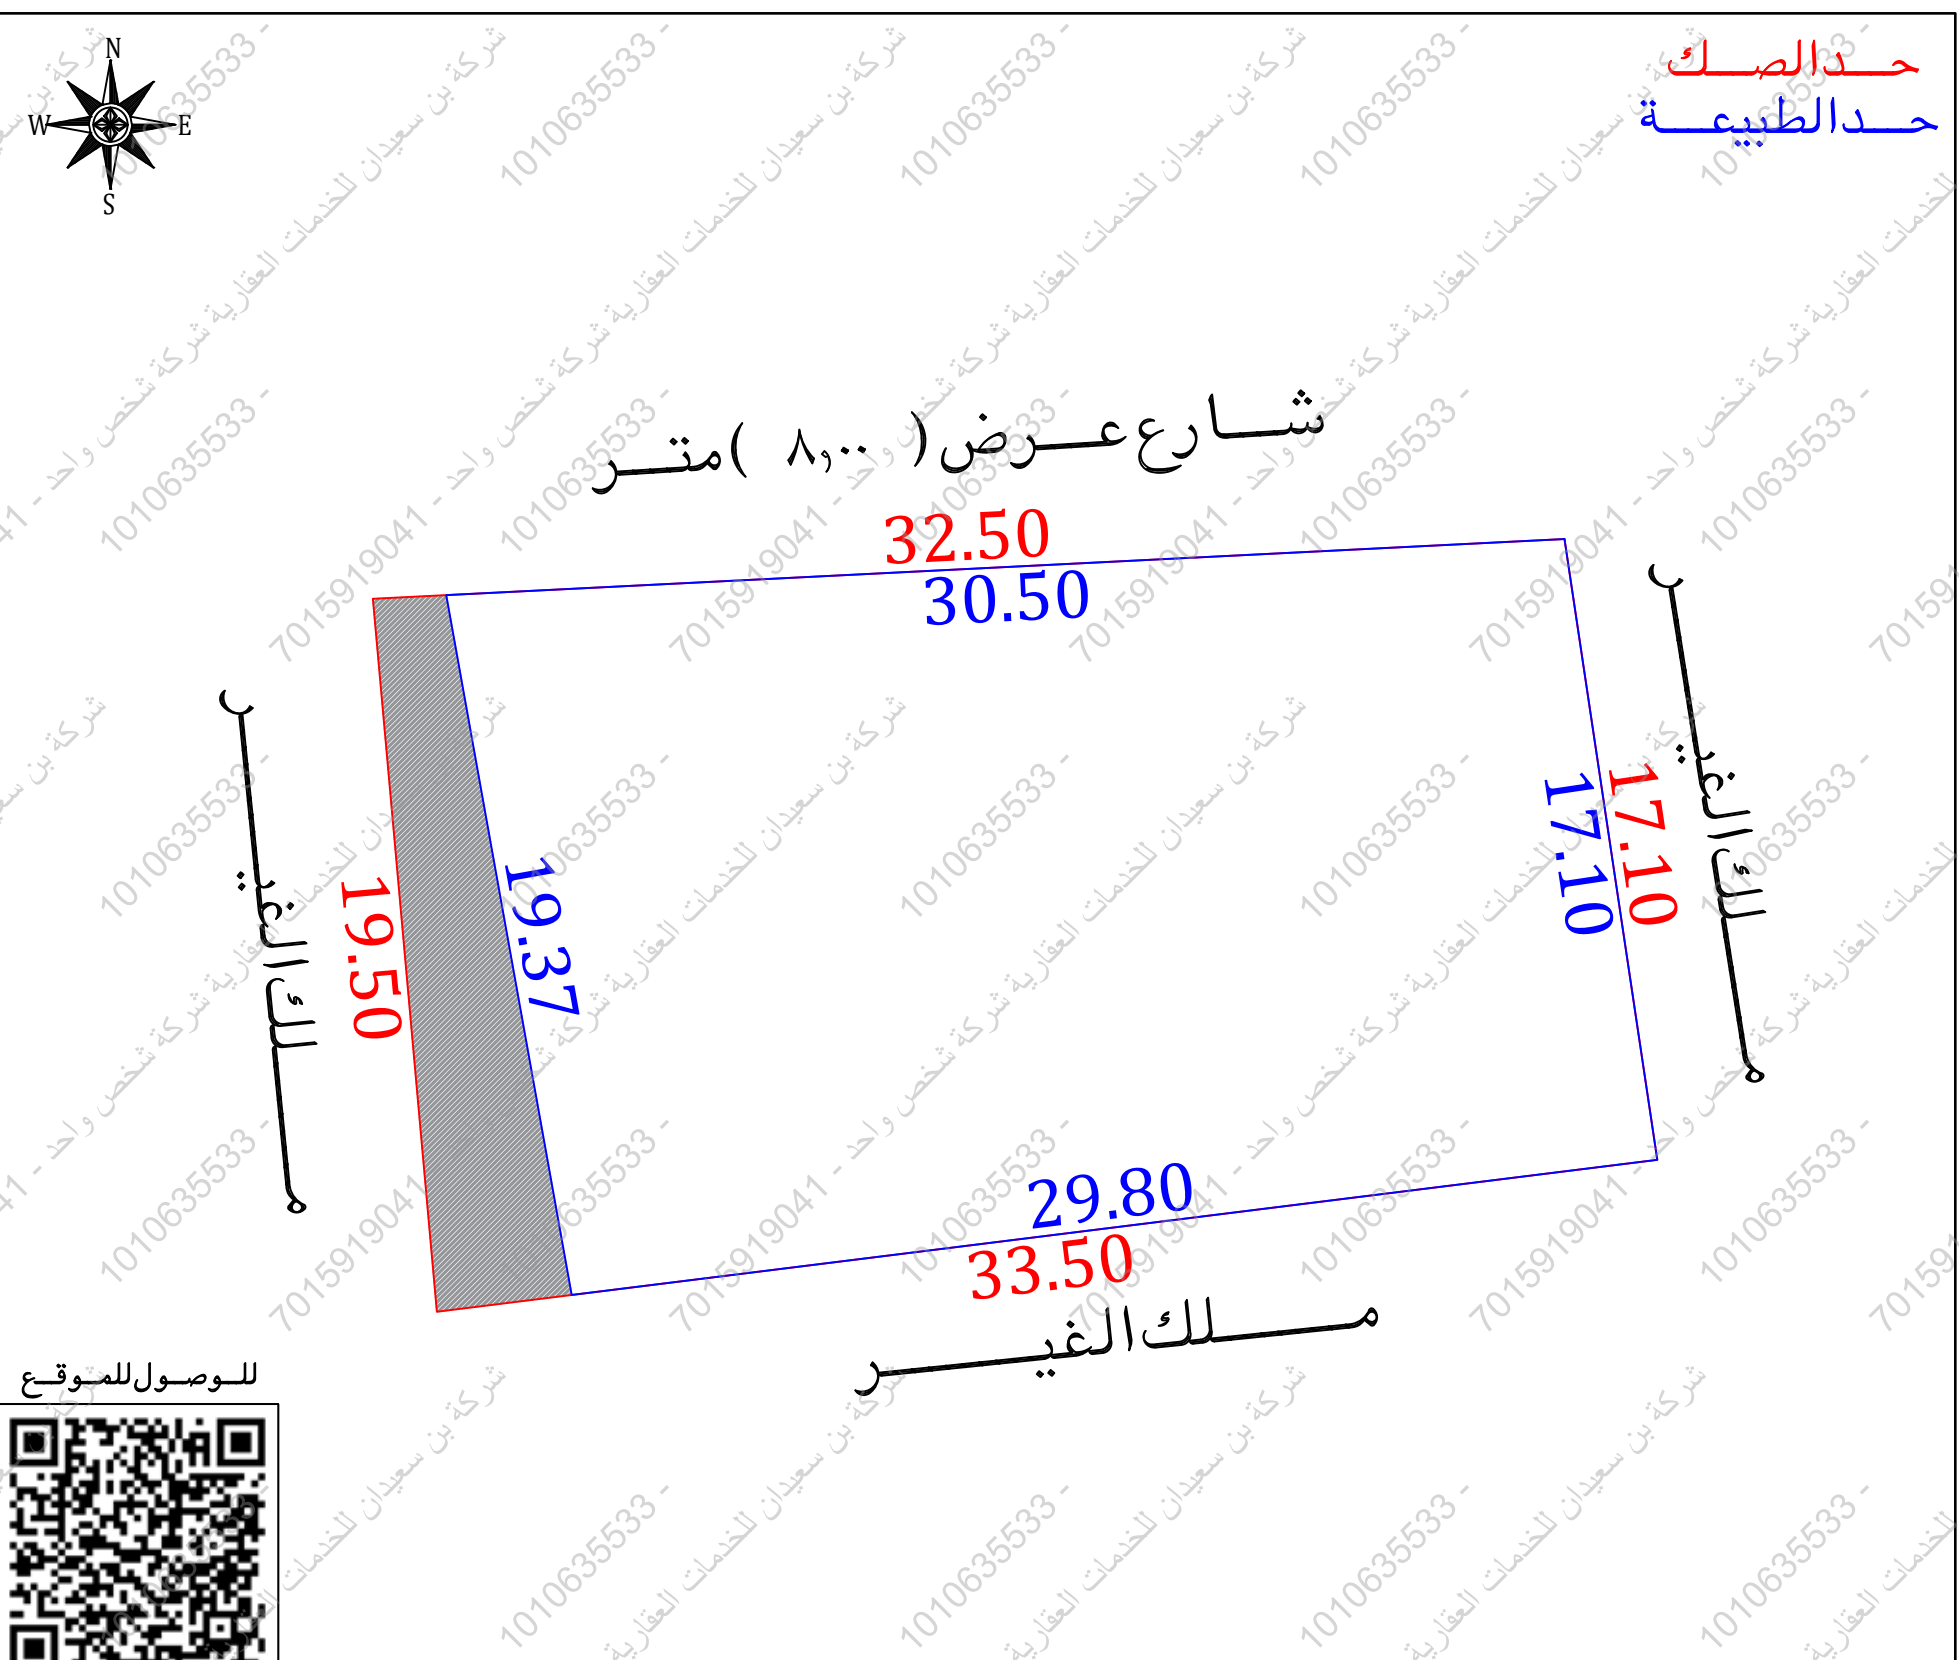
شعار الشركة  VISION Engineering Consulting مِجِن للاستشارات الهندسية	ختم الشركة 
---	---

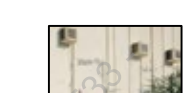
تاريخ أعداد الكروكي	المهندس المساح	مدير المكتب
٢٠٣٦/٠٢/٠٧ م	هيثم محمد	محمد سلامة آل سعيدان
0539934077	0554400693	info@vision.en.com

الاتجاه	بموجب الصك	الاتجاه	بموجب الطبيعة
الشمال	شارع عرض (٤,٠٠) متر	الشمال	شارع عرض (٨,٠٠) متر
الجنوب	يحد هادي بن محمد جرة	الجنوب	ملك الغير
الشرق	يحد هادي بن محمد جرة	الشرق	ملك الغير
الغرب	يحد هادي بن علي عكيري	الغرب	ملك الغير
المساحة	(٦٣٨,٩٠) م ^٢	المساحة	(٥٤٧,٧٠) م ^٢

أقرار
جري الوقوف على الطبيعة من قبل مساح مكتب فجن للاستشارات الهندسية وأتضح الاتي :
هــ الصك مطابقة للدفء المساحه
☐ نعم ☒ لا

- هل الصك مطابق للرفع المساحي
- هل تم ذكر جميع الاختلافات في الرفع المساحي
- هل تم تطبيق جميع التعليمات الصادرة من المركز في الرفع المساحي
- هل تم التوقيع وأرفاق أقرار صحة الموقع
- هل يوجد تدخل في الأصل
- هل يوجد على الأصل مبنى مشترك
- هل ذكر المرجع المعتمد على الاستدلال على استخدام العقار
- هل تم الاستعلام من وزارة الزراعة حيال الأرض الزراعية
- الملاحظات والاختلافات والتدخلات
- نوع الاستخدام : سكني ☒ تجاري ☐ سكني تجاري ☐ صناعي ☐ زراعي ☐
- الأرض على الطبيعة : مبنى قائم ☐ أرض فضاء ☒ أرض مسورة ☐ أرض زراعية ☐
- طبيعة الأرض : منبسطة ☒ جبلية ☐ أخرى ☐
- المخطط على الطبيعة : منفذ ☐ غير منفذ ☐ عشوائي ☒
- يحمل المكتب الهندسي المسؤولية على ما ورد في مخطط الرفع المساحي
- من حدود وأطوال وأحداثيات
- ما التقرير المساحي لا يعتد به كإثبات لسلامة إجراءات التملك أو تثبیت حدود الصك وموقعة
- تم الربط بأقرب نقطة ثابتة
- ملاحظات :**
- الأرض غير معروفة على المستكشفات
- المساحة : الصك (٦٣٨,٩٠ م^٢) الطبيعة (٥٤٧,٧٠ م^٢) حسابيا (٦٠٢,٩٦ م^٢)
- الاطوال : الشمالي : الصك (٣٢,٥٠ م) الطبيعة (٣٠,٥٠ م)
الجنوبي : الصك (٣٣,٥٠ م) الطبيعة (٢٩,٨٠ م)
الغربي : الصك (١٩,٥٠ م) الطبيعة (١٩,٣٧ م)
- الحدود : الشمالي : الصك (شارع عرض ٤,٠٠ م)
الطبيعة (شارع عرض ٨,٠٠ م)
المستكشفات (شارع عرض ٦,٠٠ م)
- عمود ضغط عالي : داخل الملكية ☐ خارج الملكية ☒ في الجهة الشمالية
- يوجد تدخل على الأصل من الجار في الحد الغربي مقدار مساحة (٥٥,٣٦ م^٢)



مستكشف بلدى	مستكشف الامانة	المصور الجوى	صور من الطبيعة
			  

أحداثيات الموقع حسب نظام الاحداثيات العالمى					
الرقم	الشرقيات	الشماليات	الرقم	الشرقيات	الشماليات
1	239148.79	1918111.07	5		
2	239151.32	1918094.16	6		
3	239121.75	1918090.48	7		
4	239118.33	1918109.54	8		