

## نموذج قرار مساحى


بيانات الصك	
رقم الوثيقة	٣٩٤٧٤٣٠٠٣٤٩٤
تاريخ الوثيقة	
مصدرة	وزارة العدل
هوية المالك	
أسم المالك	
نسبة الملكية	١٠٠٪
تفاصيل العقار	
السجل العقارى	١٢٨٩٩٥٥٣٩٥٨٠٠٠٠
رقم القطعة	١١٨/٢
رقم المخطط	٢/٣٤٠ معدل
المساحة	٢٣٠٠٠
نوع العقار	مبنى سكنى
الحى	اللؤلؤ
المدينة	الخبر

## شركة فجن للأعمال للإستشارات الهندسية

شعار الشركة	ختم الشركة
	
VISION Engineering Consulting فجن للإستشارات الهندسية	

تاريخ أعداد الكروكى	المهندس المساح	مدير المكتب
٢٠٢٥/١٢/٢٣ م	عبد المجيد	محمد سلامة آل سعيدان
0539934077	0554400693	info@vision.en.com

## حد الصك حد الطبيعة

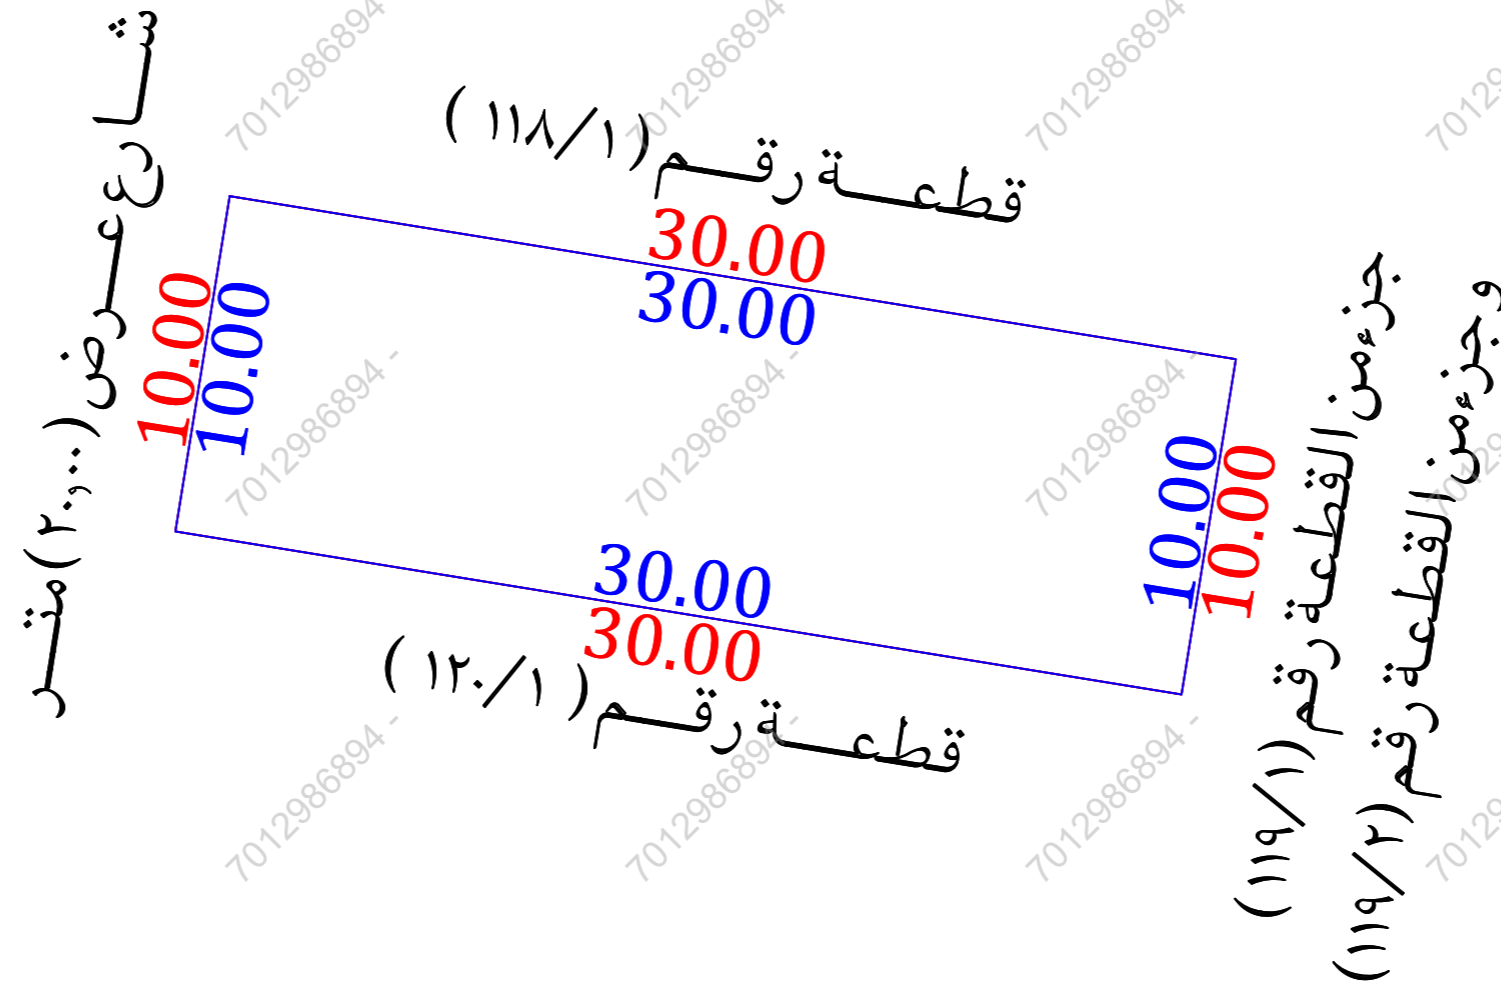

للوصول للموقع



## أقرار

- جرى الوقوف على الطبيعة من قبل مساح مكتب فجن للإستشارات الهندسية وأتضح الأتى:
- نعم  لا هل الصك مطابق للرفع المساحى
  - نعم  لا هل تم ذكر جميع الأختلافات فى الرفع المساحى
  - نعم  لا هل تم تطبيق جميع التعليمات الصادرة من المركز فى الرفع المساحى
  - نعم  لا هل تم التوقيع وأرفاق أقرار صحة الموقع
  - نعم  لا هل يوجد تدخل فى الأصل
  - نعم  لا هل يوجد على الأصل مبنى مشترك
  - نعم  لا هل ذكر المرجع المعتمد على الاستدلال على استخدام العقار
  - نعم  لا هل تم الاستعلام من وزارة الزراعة حيال الأرض الزراعية
  - نعم  لا الملاحضات والأختلافات والتدخلات
  - نوع الصك:  سكنى  تجارى  سكنى تجارى  صناعى  زراعى
  - الأرض على الطبيعة:  مبنى قائم  أرض فضاء  أرض مسورة  أرض زراعية
  - طبيعة الأرض:  منبسطة  جبلية  أخرى
  - المخطط على الطبيعة:  منفذ  غير منفذ  عشوائى
  - يتحمل المكتب الهندسى المسئولية على ما ورد فى مخطط الرفع المساحى من حدود وأطوال وأحداثيات
  - هذا التقرير المساحى لا يعتمده كأثبات لسلامة أجراءات التملك أو تثبيت حدود الصك وموقعة
  - تم الربط بأقرب نقطة ثابتة

### الملاحظات

- رقم المخطط: السجل العقارى والمستكشفات (٢/٣٤٠ معدل) الصك (٢/٣٤٠)
- اسم الحى: السجل العقارى والمستكشفات (اللؤلؤ) الصك (العزيزية)
- الحدود:
- الجنوبى: الصك (قطعة رقم ١٢٠) المستكشفات (قطعة رقم ١٢٠/١)
- الشرقى: الصك (قطعة رقم ١١٩) المستكشفات (جزء من القطعة رقم ١١٩/١ وجزء من القطعة ١١٩/٢)

مستكشف بلدى	مستكشف الامانة	المصور الجوى	صور من الطبيعة
			

أحداثيات الموقع حسب نظام الاحداثيات العالمى				بموجب الطبيعة		الاتجاه		بموجب الصك		الاتجاه	
الخطوط	الشرقيات	الشماليات	الخطوط	الشرقيات	الشماليات	الخطوط	الشماليات	الخطوط	الشماليات	الخطوط	الشماليات
1	413501.290	2890305.131	5	413501.290	2890305.131	طول (٣٠٠٠) متر	قطعة رقم (١/١١٨)	طول (٣٠٠٠) متر	الشمال	قطعة رقم (١/١١٨)	الشمال
2	413502.889	2890315.002	6	413502.889	2890315.002	طول (٣٠٠٠) متر	قطعة رقم (١٢٠)	طول (٣٠٠٠) متر	الجنوب	قطعة رقم (١٢٠)	الجنوب
3	413530.903	2890300.332	7	413530.903	2890300.332	طول (١٠٠٠) متر	جزء من القطعة رقم (١١٩/١) وجزء من القطعة رقم (١١٩/٢)	طول (١٠٠٠) متر	الشرق	قطعة رقم (١١٩)	الشرق
4	413532.503	2890310.203	8	413532.503	2890310.203	طول (١٠٠٠) متر	شارع عرض (٢٠٠٠) متر	طول (١٠٠٠) متر	الغرب	شارع عرض (٢٠٠٠) متر	الغرب
						طول (٣٠٠٠) م	المساحة	طول (٣٠٠٠) م			المساحة