

نموذج قرار مساحي

بيانات الصك	
رقم الوثيقة	٦٣٢٥٠٣٠١٨١٦٦
تاريخ الوثيقة	١٤٤٥/٠٢/٢٩ هـ
مصدره	وزارة العدل
هوية المالك	
أسم المالك	
نسبة الملكية	٪١٠٠
تفاصيل العقار	
رقم القطعة	١٥٢
رقم المخطط	١١٨/٩
المساحة	٢م٤٢٠
نوع العقار	قطعة الارض
الحى	الباطن
المدينة	حفر الباطن

شركة فجن الاعمال للاستشارات الهندسية




تم أعداد هذا العمل لصالح شركة

شركة فجن للتقييم العقاري

تاريخ أعداد الكروكي	المهندس المساح	مدير المكتب
٢٠٢٦/٠٥/٠٥ م	هيثم محمد	محمد سلامة آل سعيدان
0539934077	0554400693	info@vision.en.com

حدالصك
حدالطبيعة

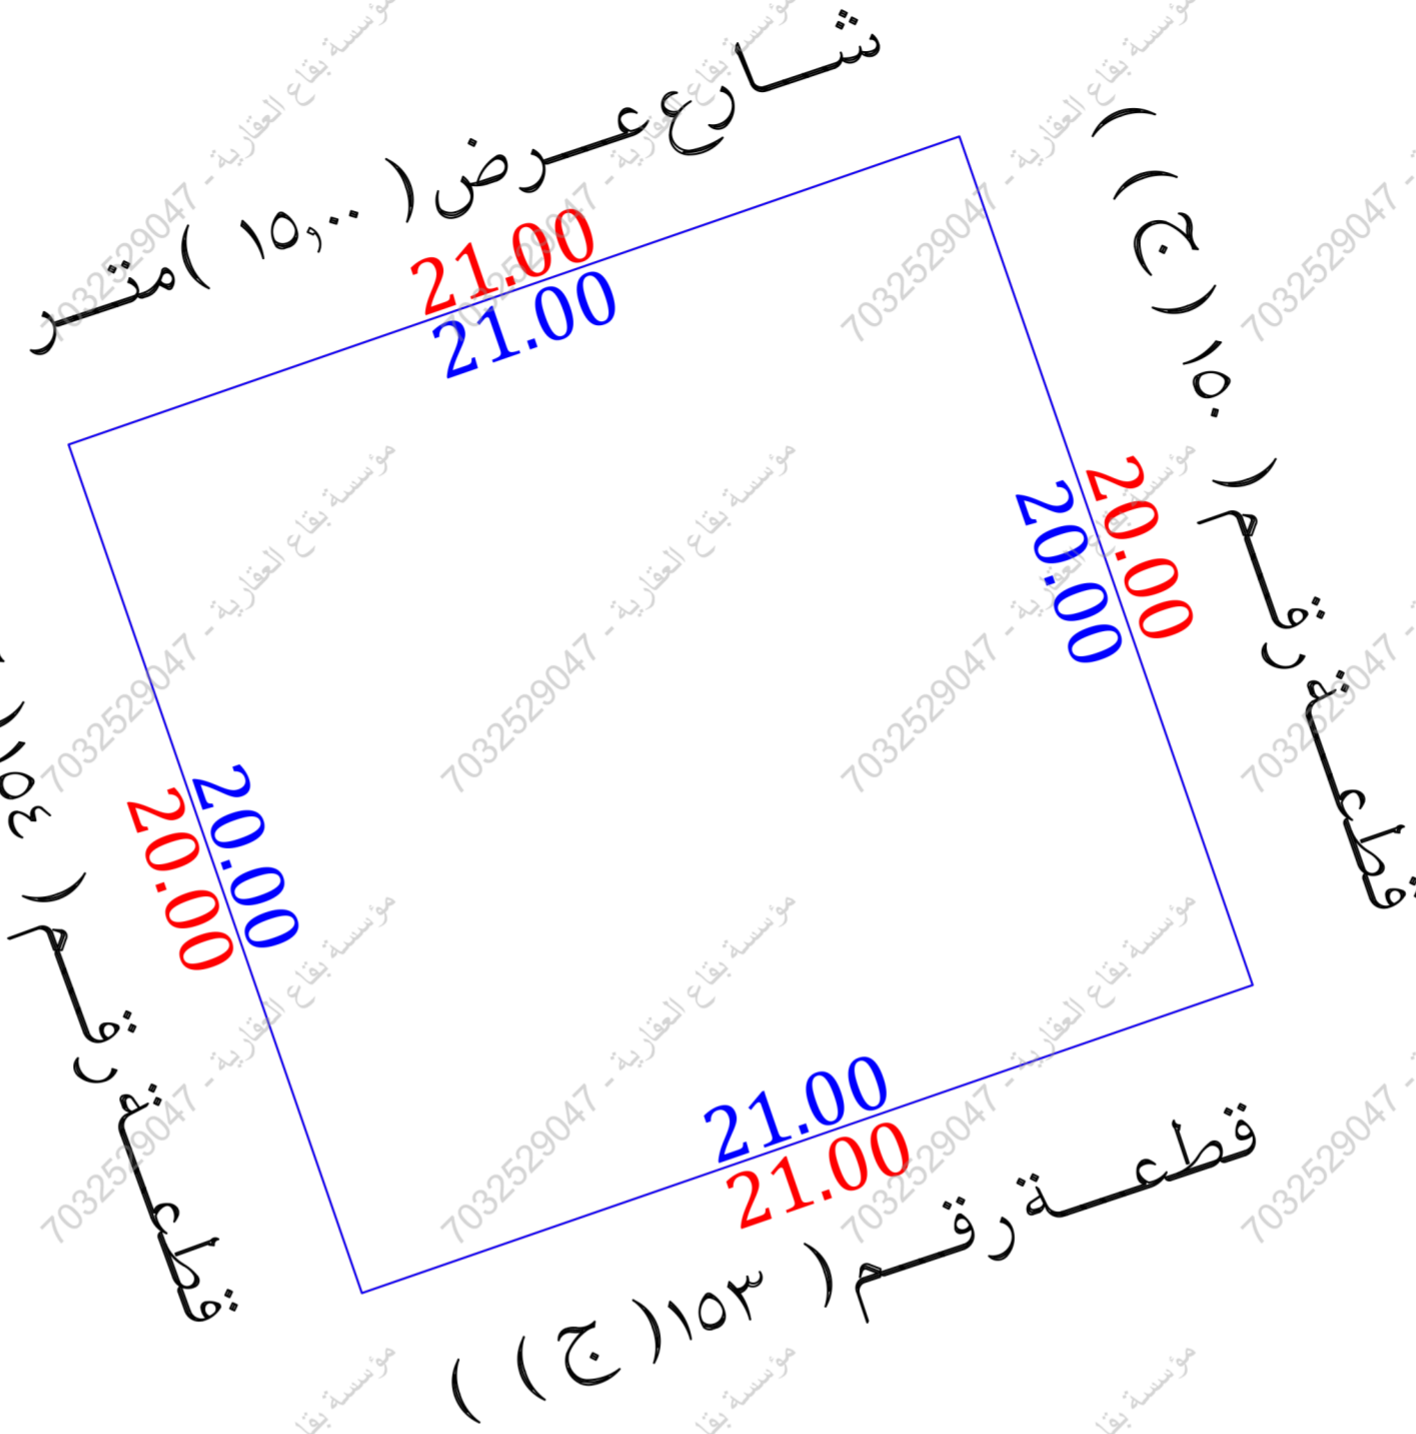


للاوصول للموقع




أقرار

- جرى الوقوف على الطبيعة من قبل مساح مكتب فجن للاستشارات الهندسية وأتضح الأتي :
- نعم لا هل الصك مطابق للرفع المساحي
 - نعم لا هل تم ذكر جميع الاختلافات في الرفع المساحي
 - نعم لا هل تم تطبيق جميع التعليمات الصادرة من المركز في الرفع المساحي
 - نعم لا هل تم التوقيع وأرفاق أقرار صحة الموقع
 - نعم لا هل يوجد تدخل في الأصل
 - نعم لا هل يوجد على الأصل مبنى مشترك
 - نعم لا هل ذكر المرجع المعتمد على الاستدلال على استخدام العقار
 - نعم لا هل تم الاستعلام من وزارة الزراعة حيال الأرض الزراعية
 - نعم لا الملاحظات والاختلافات والتدخلات
 - نوع الصك: سكني تجاري سكني تجاري صناعي زراعي
 - الأرض على الطبيعة: مبنى قائم أرض فضاء أرض مسورة أرض زراعية
 - طبيعة الأرض: منبسطة جبلية أخرى
 - المخطط على الطبيعة: منفذ غير منفذ عشوائي
 - يتحمل المكتب الهندسي المسؤولية على ما ورد في مخطط الرفع المساحي من حدود وأطوال وأحداثيات
 - هذا التقرير المساحي لا يعتد به كأثبات لسلامة إجراءات التملك أو تثبيت حدود الصك وموقعة
 - تم الربط بأقرب نقطة ثابتة
 - ملاحظات:
 - يوجد اختلاف في الحدود بين الصك والمستكشفات
 - رقم القطعة: الصك (١٥٢) المستكشفات (١٥٢ ج)
 - صندوق خدمات: داخل الملكية خارج الملكية في الجهة الشمالية الشرقية

مستكشف بلدى

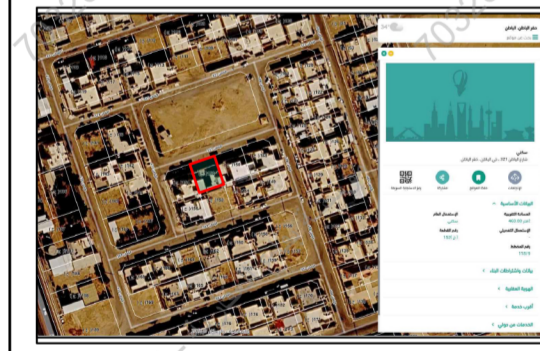

مستكشف التقرير المساحي

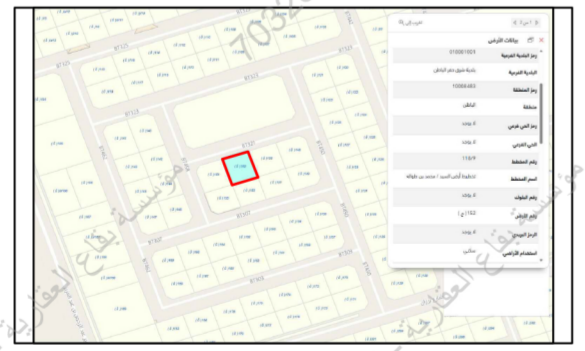

المصور الجوي



صور من الطبيعة



أحداثيات الموقع حسب نظام الاحداثيات العالمى				
الرقم	الشرقيات	الشماليات	الشرقيات	الشماليات
1	596471.17	3148934.42	5	
2	596477.70	3148915.52	6	
3	596457.86	3148908.66	7	
4	596451.32	3148927.56	8	

الاتجاه	بموجب الصك	الاتجاه	بموجب الطبيعة
الشمال	شارع عرض (١٥,٠٠) متر	الشمال	بطول (٢١,٠٠) متر
الجنوب	قطعة رقم (١٥٣)	الجنوب	بطول (٢١,٠٠) متر
الشرق	قطعة رقم (١٥٠)	الشرق	بطول (٢٠,٠٠) متر
الغرب	قطعة رقم (١٥٤)	الغرب	بطول (٢٠,٠٠) متر
المساحة	٢م (٤٢,٠٠٠)	المساحة	