


مصور جوى



صور من الطبيعة

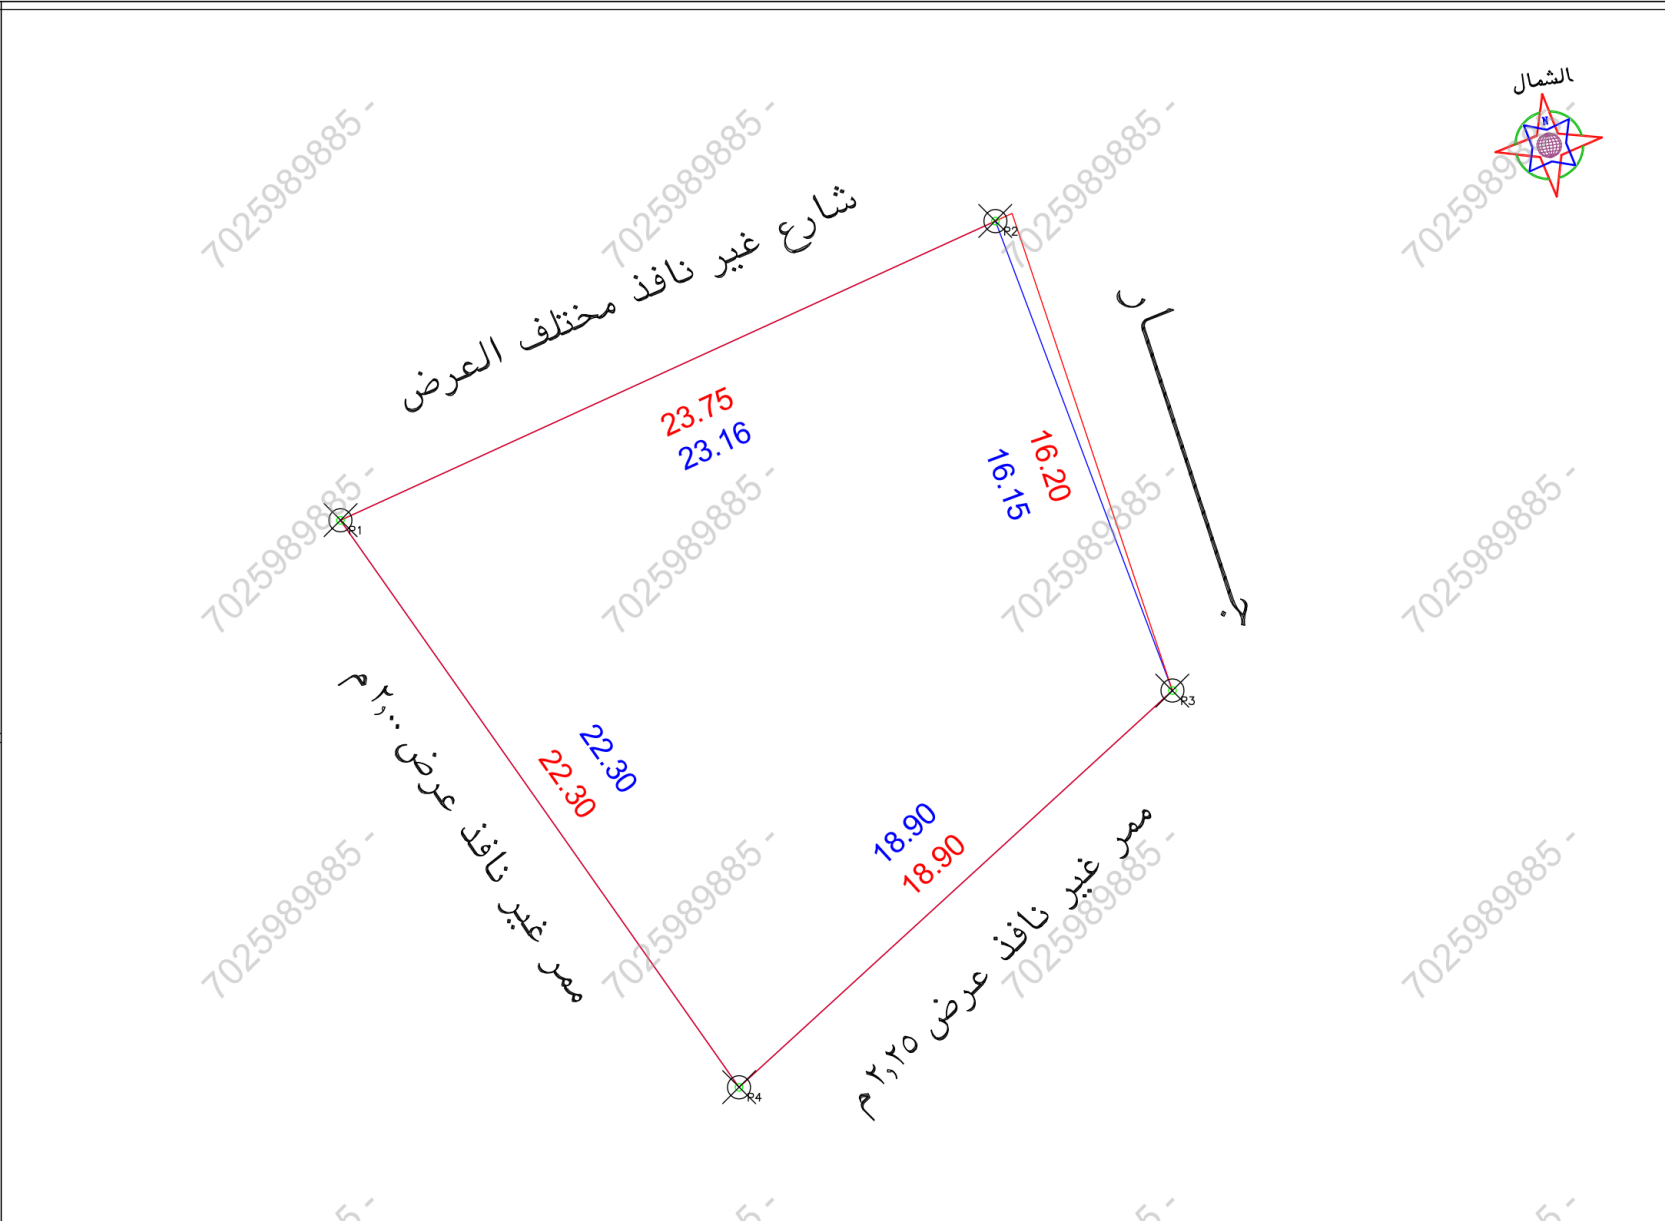

حد الصك
حد الطبيعة

الملاحظات											
م	بند الملاحظة		الحال	تفصيلي بند الملاحظة		الحال	بند الملاحظة		م	بند الملاحظة	
	نعم	لا		نعم	لا		نعم	لا		نعم	لا
١	✓			هل الصك مطابق للرفع المساحي (اطوال ومساحة)			هل الموقع ارض فضاء		٨	هل الموقع ارض فضاء	
٢	✓		✓	هل تم الوقوف على الموقع من قبل طالب التنفيذ وتوقيع اقرار صحة الاستدلال على الموقع		✓	هل يوجد غرفة كمبريا داخل/خارج الموقع	✓	٩	هل يوجد غرفة كمبريا داخل/خارج الموقع	✓
٣	✓		✓	هل يوجد اختلاف في رقم القطعة/المخطط/البلوك/ اسم الحي/اسم المدينة للصك او الافادة عن المستكشف		✓	هل يوجد صندوق خدمات كمبريا/اتصالات/ اخرى داخل او خارج حدود المقار	✓	١٠	هل يوجد صندوق خدمات كمبريا/اتصالات/ اخرى داخل او خارج حدود المقار	✓
٤	✓		✓	هل يوجد اختلاف في مساحة/اطوال الصك عن الطبيعة		✓	هل تم تطبيق جميع التعليمات الصادرة من المركز في الرفع المساحي	✓	١١	هل تم تطبيق جميع التعليمات الصادرة من المركز في الرفع المساحي	✓
٥	✓		✓	هل يوجد شوارع مختزلة/شطافات على الاصل في المخطط او المستكشف الجغرافي او الطبيعة ولم يتم ذكره في الصك		✓	هل يوجد اسوار داخلية وخارجية بمحيط المبنى القائم بالموقع	✓	١٢	هل يوجد اسوار داخلية وخارجية بمحيط المبنى القائم بالموقع	✓
٦	✓		✓	هل يوجد تداخل في الاصل او اجزاء مشتركة ظاهريا		✓	هل يوجد اختلاف في الحدود للصك او الافادة عن المستكشف	✓	١٣	هل يوجد اختلاف في الحدود للصك او الافادة عن المستكشف	✓
٧	✓		✓	هل تم ذكر المرجع المعتمد عليه في الاستدلال على استخدام المقار		✓	يحمل المكتب المسؤولية عن صحة ما ورد في مخطط الرفع المساحي من حدود واطوال ومساحة واحداثيات				

بموجب الطبيعة لكامل الموقع		
الحد	وصف الحد	الطول/م
شمال	شارع غير نافذ مختلف العرض	٢٣,١٦
جنوب	ممر غير نافذ عرض ٢,٢٥ م	١٨,٩٠
شرق	جـ ا ر	١٦,١٥
غرب	ممر غير نافذ عرض ٢,٢٥ م	٢٢,٣٠
المساحة		٢٣٩٥,٥٨ م

بموجب الصك لكامل الموقع		
الحد	وصف الحد	الطول/م
شمال	شارع يتراوح عرضه من ٢,٤٠م الى ٩,٨٥م	٢٣,٧٥
جنوب	ارض بيضاء	١٨,٩٠
شرق	شارع يتراوح عرضه من ٢,٠م الى ٢٢م	١٦,٢٠
غرب	ارض ودار	٢٢,٣٠
المساحة		٢٤٠٠,٨٢ م

رقم المعاملة		تاريخها / /	
موضوع الكروكي		كروكي ارشادي	
تاريخ اعتماد الكروكي التنظيمي			
اسم		سجل مدني	
اسم		سجل مدني	
بيانات الصك		مصدره	وزارة عدل
بيانات الكروكي		تاريخه	٤٤٠١٢٨٠٠٠٦٢٣
رقم المخطط		المدينة المنورة	الحى
اللوحة التنظيمية		رقم القطعة	الجزء المتبقى من بدون
نظام البناء		النسبة	
الاستخدام		سكنى	
المساح		المساح / المهندس	
تخطيط المدينة/ البلدية		مدير الادارة	
اسم المكتب		شركة أصول الهندسة للاستشارات الهندسية	
المهندس المساح		تاريخ الرفع المساحي	١٤٤٧-٠٩-١٢
هاتف		احمد عمر صديق	٠٥٣٤٩٧٧٧٥٩
اسم المسئول		حسين السمرافى	
شعار الشركة		شركة أصول الهندسة للاستشارات الهندسية	
احداثيات الموقع حسب نظام احداثيات العالمى		UTM-WGS84-ZONE 37	
الحد	شماليات	شرقيات	الحد
١	2703317.1057	561156.2650	٩
٢	2703326.7321	561177.3315	١٠
٣	2703311.6203	561183.0263	١١
٤	2703298.8591	561169.0849	١٢
٥			١٣
٦			١٤
٧			١٥
٨			١٦