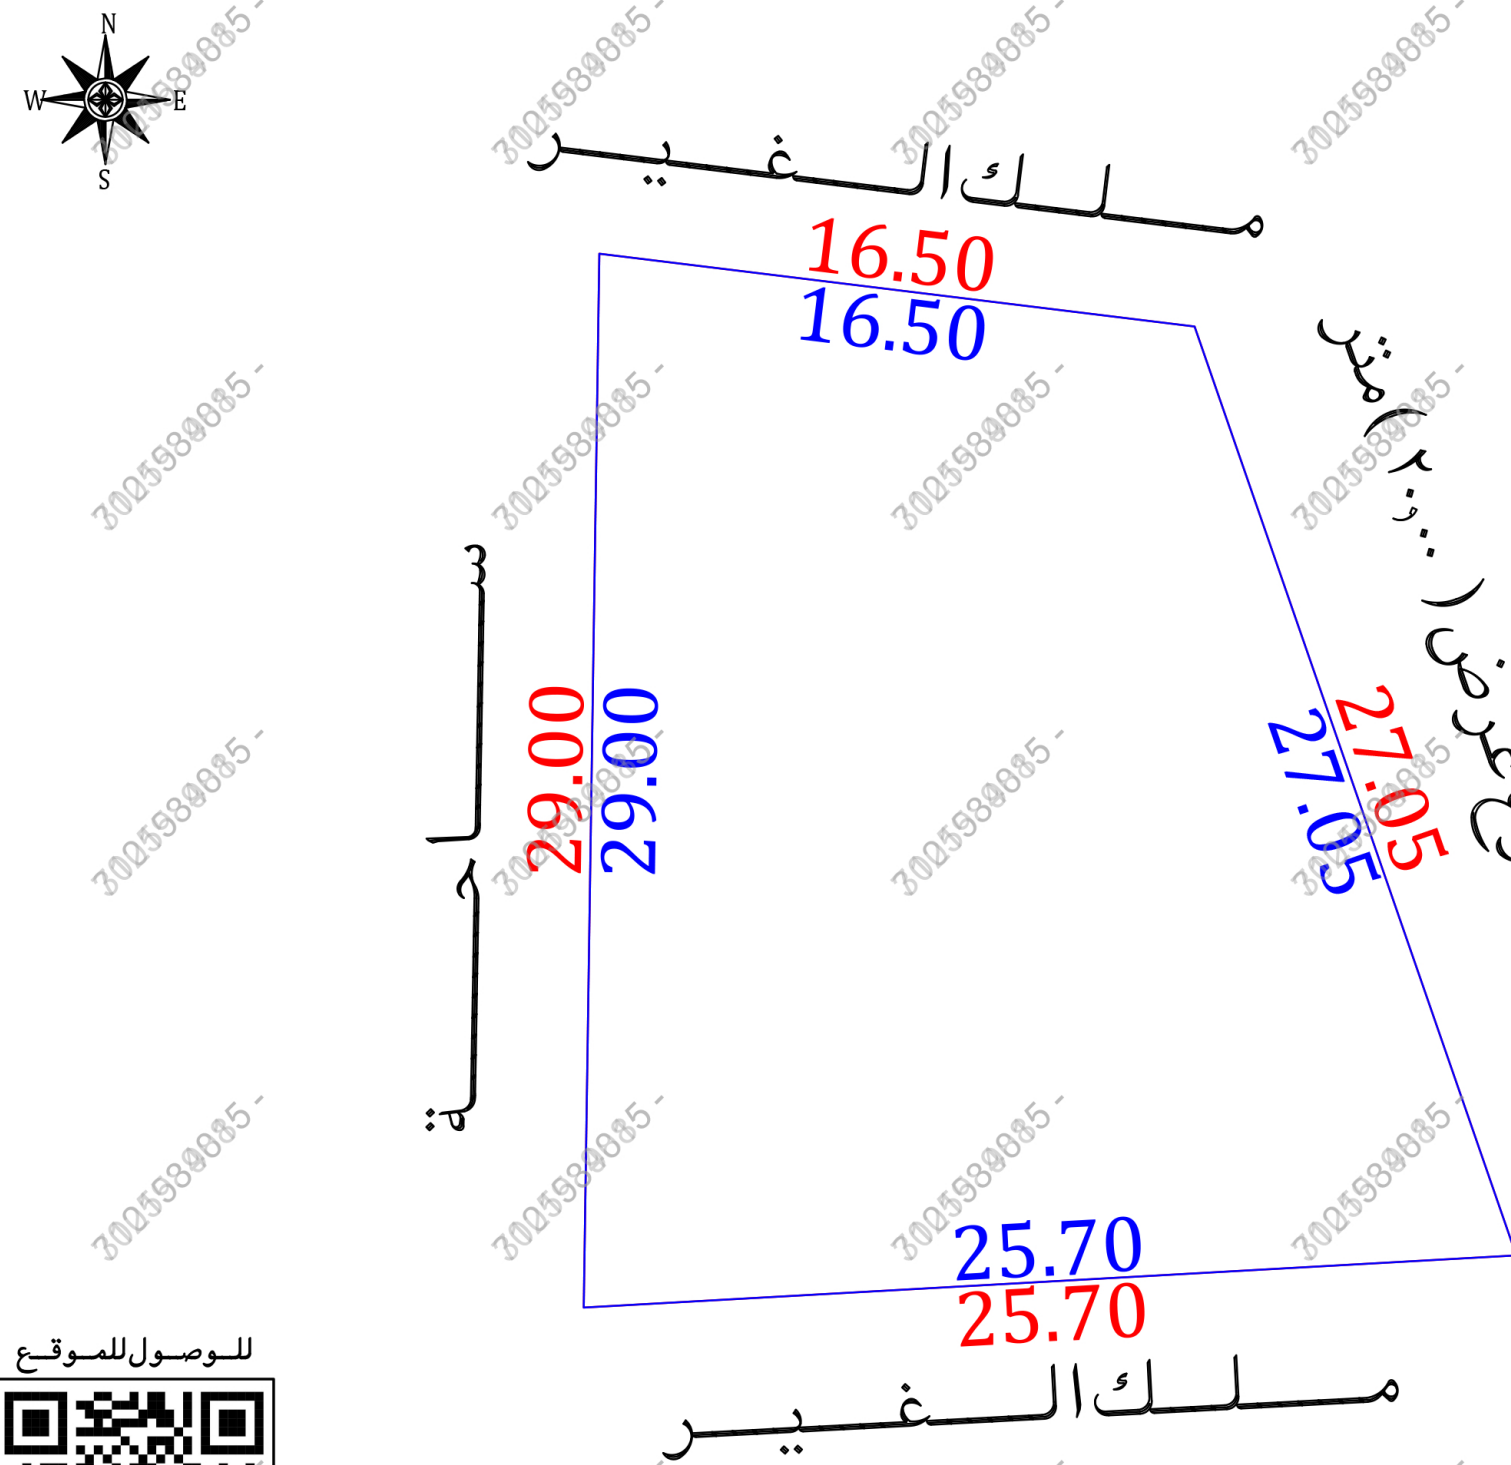


نموذج قرار مساحي	
بيانات الصك	
رقم الوثيقة	٣٦٠٠٠١٢٣٠٥٧٣
تاريخ الوثيقة	
مصدرة	وزارة العدل
هوية المالك	
أسم المالك	
نسبة الملكية	١٠٠٪
تفاصيل العقار	
رقم القطعة	١٧
رقم المخطط	١٣٩٤/ ع / ٢٣٤ / ٢٦
المساحة	٢٦٠٤,٣٠
نوع العقار	قطعة الارض
الحى	العنابس من مخطط ابراهيم كردى
المدينة	المدينة المنورة
شركة فجن الأعمال للاستشارات الهندسية	
	 VISION Engineering Consulting مركز للاستشارات الهندسية
تم أعداد هذا العمل لصالح شركة	
 مفاز العربية للاستشارات المهنية	

تاريخ أعداد الكروكي	المهندس المساح	مدير المكتب
٠٣ / ٠٢ / ٢٠٢٦ م	عبد المجيد	محمد سلامة آل سعيدان
0539934077	0554400693	info@vision.en.com

بموجب الصك	الاتجاه
المسيل	الشمال
القطعة رقم (١٨)	الجنوب
المسيل	الشرق
شارع بعرض (٤,٠٠) متر	الغرب
(٦٠٤,٣٠) م ^٢	المساحة

حدالصك
حدالطبيعة



للوصول للموقع



أقرا

جری الوقوف على الطبيعة من قبل مساح مكتب فجن للاستشارات الهندسية وأتضح الأتي :

- ☐ نعم ☒ لا

☐ نعم ☒ لا هل تم ذكر جميع الاختلافات في الرفع المساحي

☐ نعم ☒ لا هل تم تطبيق جميع التعليمات الصادرة من المركز في الرفع المساحي

☐ نعم ☒ لا هل تم التوقيع وأرفاق أقرار صحة الموقع

☐ نعم ☒ لا هل يوجد تدخل في الأصل

☐ نعم ☒ لا هل يوجد على الأصل مبنى مشترك

☐ نعم ☒ لا هل ذكر المرجع المعتمد على الاستدلال على استخدام العقار

☐ نعم ☒ لا هل تم الاستعلام من وزارة الزراعة حيال الأرض الزراعية

☐ نعم ☒ لا الملاحظات والاختلافات والتدخلات

☐ زراعي ☐ صناعي ☐ سكني تجاري ☐ سكنتي تجارى

☐ أرض على الطبيعة : مبنى قائم ☒ أرض فضاء ☐ أرض مسورة ☐ أرض زراعية

☐ طبيعية الأرض : منبسطة ☒ جبلية ☐ أخرى

☐ المخطط على الطبيعة : منفذ ☐ غير منفذ ☒ عشوائي

يتحمل المكتب الهندسي المسؤولية على ماوردفى مخطط الرفع المساحي

من حدود وأطوال وأحداثيات

هذا التقرير المساحي لا يعتد به كإثبات لسلامة إجراءات التملك أو تثبيت حدود الصك وموقعه

تم الربط بأقرب نقطة ثابتة

الملاحظات

الأرض غير معروفة على المستكشفات

رقم المخطط : الصك (٢٣٤ / ٦ / ١٣٩٤) المستكشفات (غير معرف)

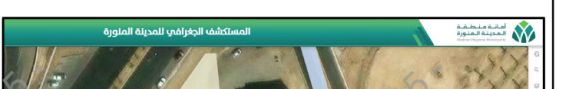
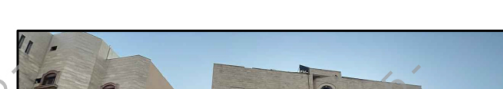
اسم الحسى : الصك (العنابس من مخطط ابراهيم كردى) المستكشفات (السيج) الحدود :

الشرقى : الصك (المسيل) المستكشفات والطبيعة (مواقف ثم شارع عرض ٢٠,٠٠ متر)

الغربى : الصك (شارع عرض ٤٠,٠٠ متر) الطبيعة (ساحة)

المساحة : الصك (٦٠٤ ,٣٠ م^٢) الطبيعة (٥٧٢,١٧ م^٢) حسابيا (٥٧٢,١٧ م^٢)

صندوق خدمات : داخل الملكية ☒ خارج الملكية ☐ الجهة الغربية

مستكشف بلدى	مستكشف الامانة	المصور الجوى	صور من الطبيعة
			  

أحداثيات الموقع حسب نظام الإحداثيات العالمي					
الرقم	الشرقيات	الشماليات	الخطوط	الشرقيات	الشماليات
1	560115.407	2707122.784	5		
2	560131.785	2707120.783	6		
3	560114.978	2707093.787	7		
4	560140.638	2707095.223	8		

الاجتابة	بموجب الطبيعة
الشمال	ملك الغير بطول (١٦,٥٠) متر
الجنوب	ملك الغير بطول (٢٥,٧٠) متر
الشرق	مواقف ثم شارع عرض (٢٠,٠٠) متر
الغرب	ساحة بطول (٢٩,٠٠) متر
مساحة	(٥٧٢,١٧) م٢