
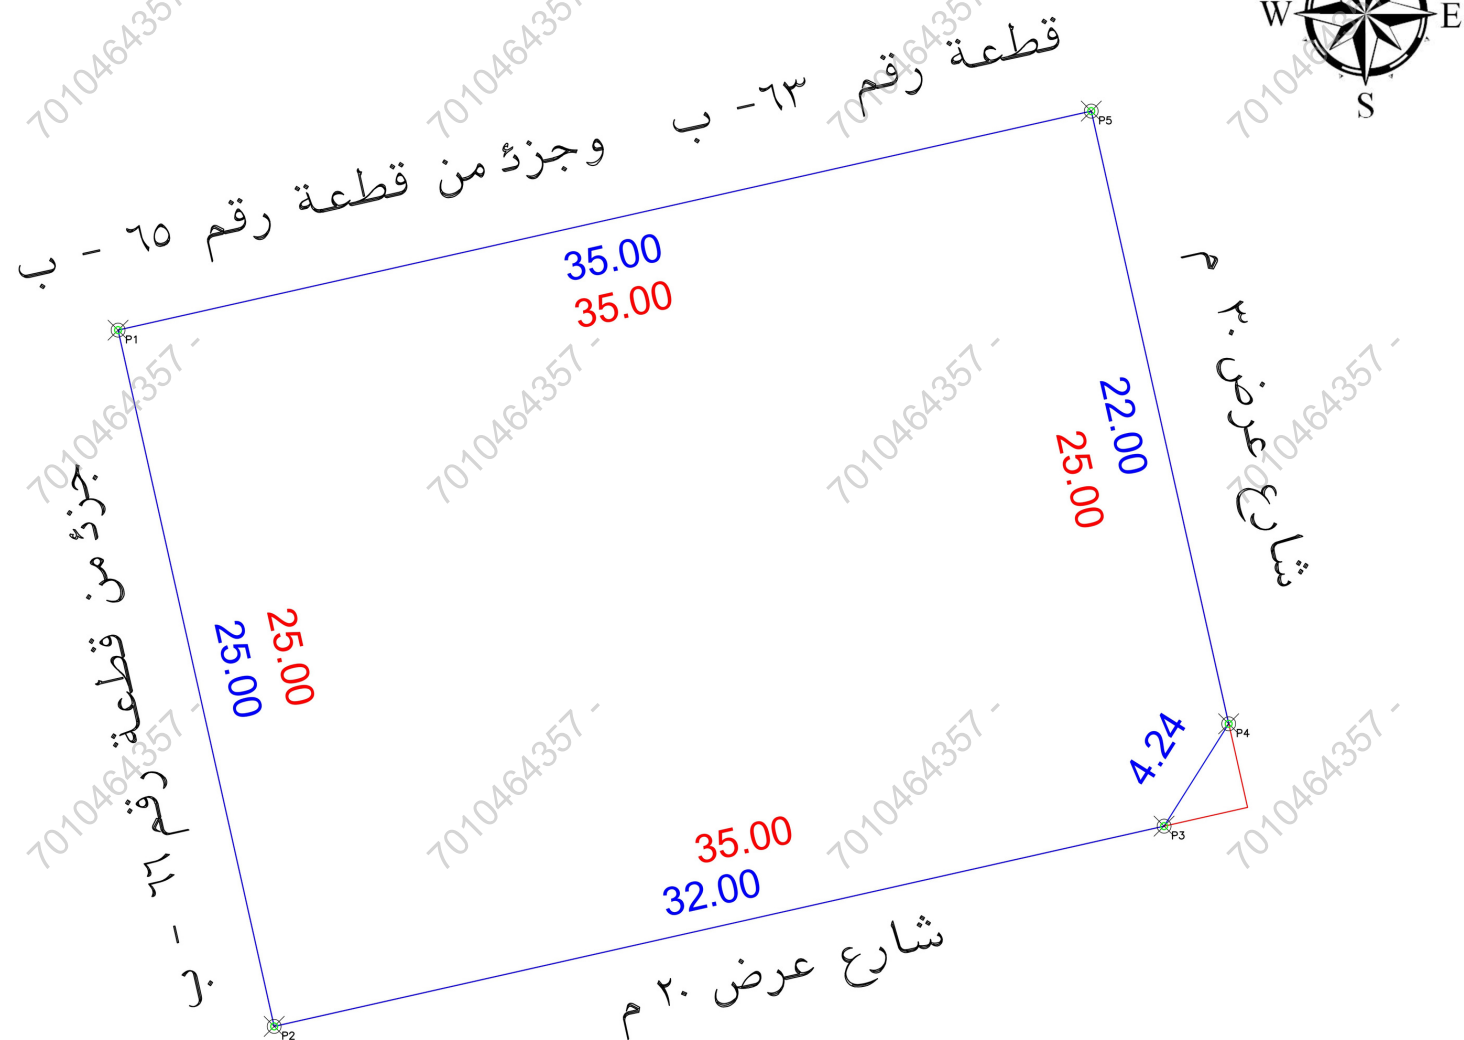


Untitled Map

View a detailed version of our map

Legend

- Building
- Road
- Vegetation

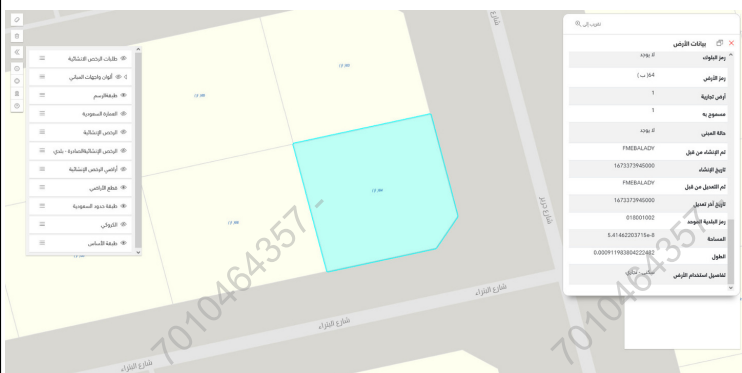

الملاحظات									
م	بـند الملاحظة	الحالة :		م	بـند الملاحظة	الحالة :		م	بـند الملاحظة
		نعم	لا			نعم	لا		
1	هل الصك مطابق للرفع المساحي (الأطوال والمساحة)	☒		8	هل الموقع أرض فضاء ؟	☒			تفصيلي بـند الملاحظة
2	هل تم الوقوف على الموقع من قبل طالب التنفيذ وتوقيع إقرار صحة الاستئلا على الموقع ؟	☒		9	هل يوجد غرفة كهرباء داخل / خارج الموقع ؟	☒			الموقع عبارة عن مبني قائم
3	هل يوجد اختلاف في رقم القطعة/المخطط/الوثق/اسم الحي/ اسم المدينة للصك أو الإفادة عن المستكشف ؟	☒		10	هل يوجد صندوق خدمات كهرباء / اتصالات / أخرى.. داخل أو خارج حدود العقار ؟	☒			
4	هل يوجد اختلاف في مساحة / أطوال الصك عن الطبيعة ؟ ذكر مساحة الصك خط حسابيا	☒		11	هل تم تطبيق جميع التعليمات الصادرة من المركز في الرفع المساحي ؟	☒			
5	هل يوجد شوارع مختزلة / شطلات على الأصل في المخطط أو المستكشف الجغرافي أو الطبيعة ولم يتم ذكره في الصك ؟	☒		12	هل يوجد أسوار داخلية وخارجية يحيط بالمبنى القائم بالموقع ؟	☒			
6	هل يوجد تداخل في الأصل أو أجزاءه المشتركة ظاهريا ؟	☒		13	هل يوجد اختلاف في الحدود للصك أو الإفادة عن المستكشف ؟	☒			يوجد اختلاف في الحدود الصك عن المستكشف
7	هل تم ذكر المرجع المعتمد عليه في الاستئلا على استخدام العقار ؟	☒		يُحمل المكتب مسؤولية ما ورد في مخطط الرفع المساحي من حدود و أطوال ومساحة وإحداثيات					

الإتجاه	بـــــــــموجب الصك لـــــــــكامل الـــــــــموقع	الإتجاه	بـــــــــموجب الطبيعة لـــــــــكامل الـــــــــموقع
الشمال:	بطول 35 متر يحدها قطعة رقم 63	الشمال:	بطول 35 متر يحدها قطعة رقم 63-ب وجزء من قطعة رقم 65-ب
الشرق:	بطول 25 متر يحدها شارع عرض 30م	الشرق:	بطول 22 متر يحدها شارع عرض 30م
الجنوب:	بطول 35متر يحدها شارع عرض 20م	الجنوب:	بطول 32+4.24متر يحدها شارع عرض 20م
الغرب:	بطول 25 متر يحدها قطعة رقم 66	الغرب:	بطول 25 متر يحدها جزء من قطعة رقم 66-ب
المساحة:	875 م2	المساحة:	870.50 م2

رقم المعاملة	تاريخها :	
موضوع الكروكي	كروكي إرشادي	
تاريخ اعتماد الكروكي التنظيمي		
الإسم :	السجل المدني :	
بيانات المالكين		
بيانات المظهر	332508009536 تاريخه	1444-8-9 هـ مصدره وزارة العدل
بيانات الكروكي	بلدية :	حفر الباطن
	رقم المخطط :	72-9
	رقم القطعة :	64
	بلك :	غير مسمى
	نظام البناء :	النسبة :
نظم البناء	الإستخدام : سكني تجاري	
المساحة	المساح / المهندس :	
	مدير الإدارة :	
تخطيط المدينة / البلدية القرعية	☐ الرسام ☐ المساح ☐ مهندس التخطيط ☐ مهندس البلدية ☐ مدير تخطيط المدينة ☐ مدير الخدمات ☐ مدير عام التخطيط العمراني ☐ رئيس البلدية	
بيانات المكتب الهندسي	إسم المكتب :	
	شركة أصول الهندسة للإستشارات الهندسية	
	المهندس المساح :	
	م. أحمد عمر	
	اسم المسؤول :	
	م. حسين السمراني	
	تاريخ الرفع المساحي:	
	1447 / 11 / 30 هـ	
	هاتف المكتب الهندسي:	
	0534977759	



POINT	EASTING	NORTHING
P1	595407.0110	3142727.6174
P2	595412.4920	3142703.2256
P3	595443.7135	3142710.2413
P4	595445.9828	3142713.8260
P5	595441.1595	3142735.2908

Position X	Position Y
595407.011	3142727.6174
595412.492	3142703.2256
595441.1595	3142735.2908
595443.7135	3142710.2413
595445.9828	3142713.826